

UCHWAŁA NR IX/74/15
RADY MIEJSKIEJ W KLUCZBORKU

z dnia 29 kwietnia 2015 r.



**w sprawie przystąpienia do sporządzania zmiany miejscowego planu zagospodarowania przestrzennego
miasta Kluczborka część południowa**

Na podstawie art. 18 ust. 2 pkt 5 ustawy z dnia 8 marca 1990 r. o samorządzie gminnym (Dz. U. z 2013 r. poz. 594 z późn. zm.) oraz art. 14 ust.1 - 4 ustawy z dnia 27 marca 2003 r. o planowaniu i zagospodarowaniu przestrzennym (Dz. U. z 2015 r. poz. 199) Rada Miejska w Kluczborku uchwała co następuje :

- § 1. Przystępuje się do sporządzenia zmiany miejscowego planu zagospodarowania przestrzennego miasta **Kluczborka część południowa.**
- § 2. Granice obszaru objętego opracowaniem zmiany miejscowego planu zagospodarowania przestrzennego o której mowa w § 1 określają załączniki graficzne nr : 1,2,3 i 4 do niniejszej uchwały.
- § 3. Zakres ustaleń będzie zgodny z art. 15 ust. 2 ustawy z dnia 27 marca 2003 r. o planowaniu i zagospodarowaniu przestrzennym (Dz. U. z 2015 r. poz. 199).
- § 4. W planie w zależności od potrzeb określone będą ustalenia zgodnie z art. 15 ust. 3 ustawy z dnia 27 marca 2003 r. o planowaniu i zagospodarowaniu przestrzennym (Dz. U. z 2015 r. poz. 199).
- § 5. Wykonanie uchwały powierza się Burmistrzowi Miasta Kluczborka.
- § 6. Uchwała wchodzi w życie z dniem podjęcia.

Przewodniczący Rady
Miejskiej w Kluczborku

Janusz Kędzia

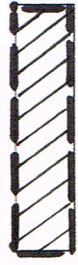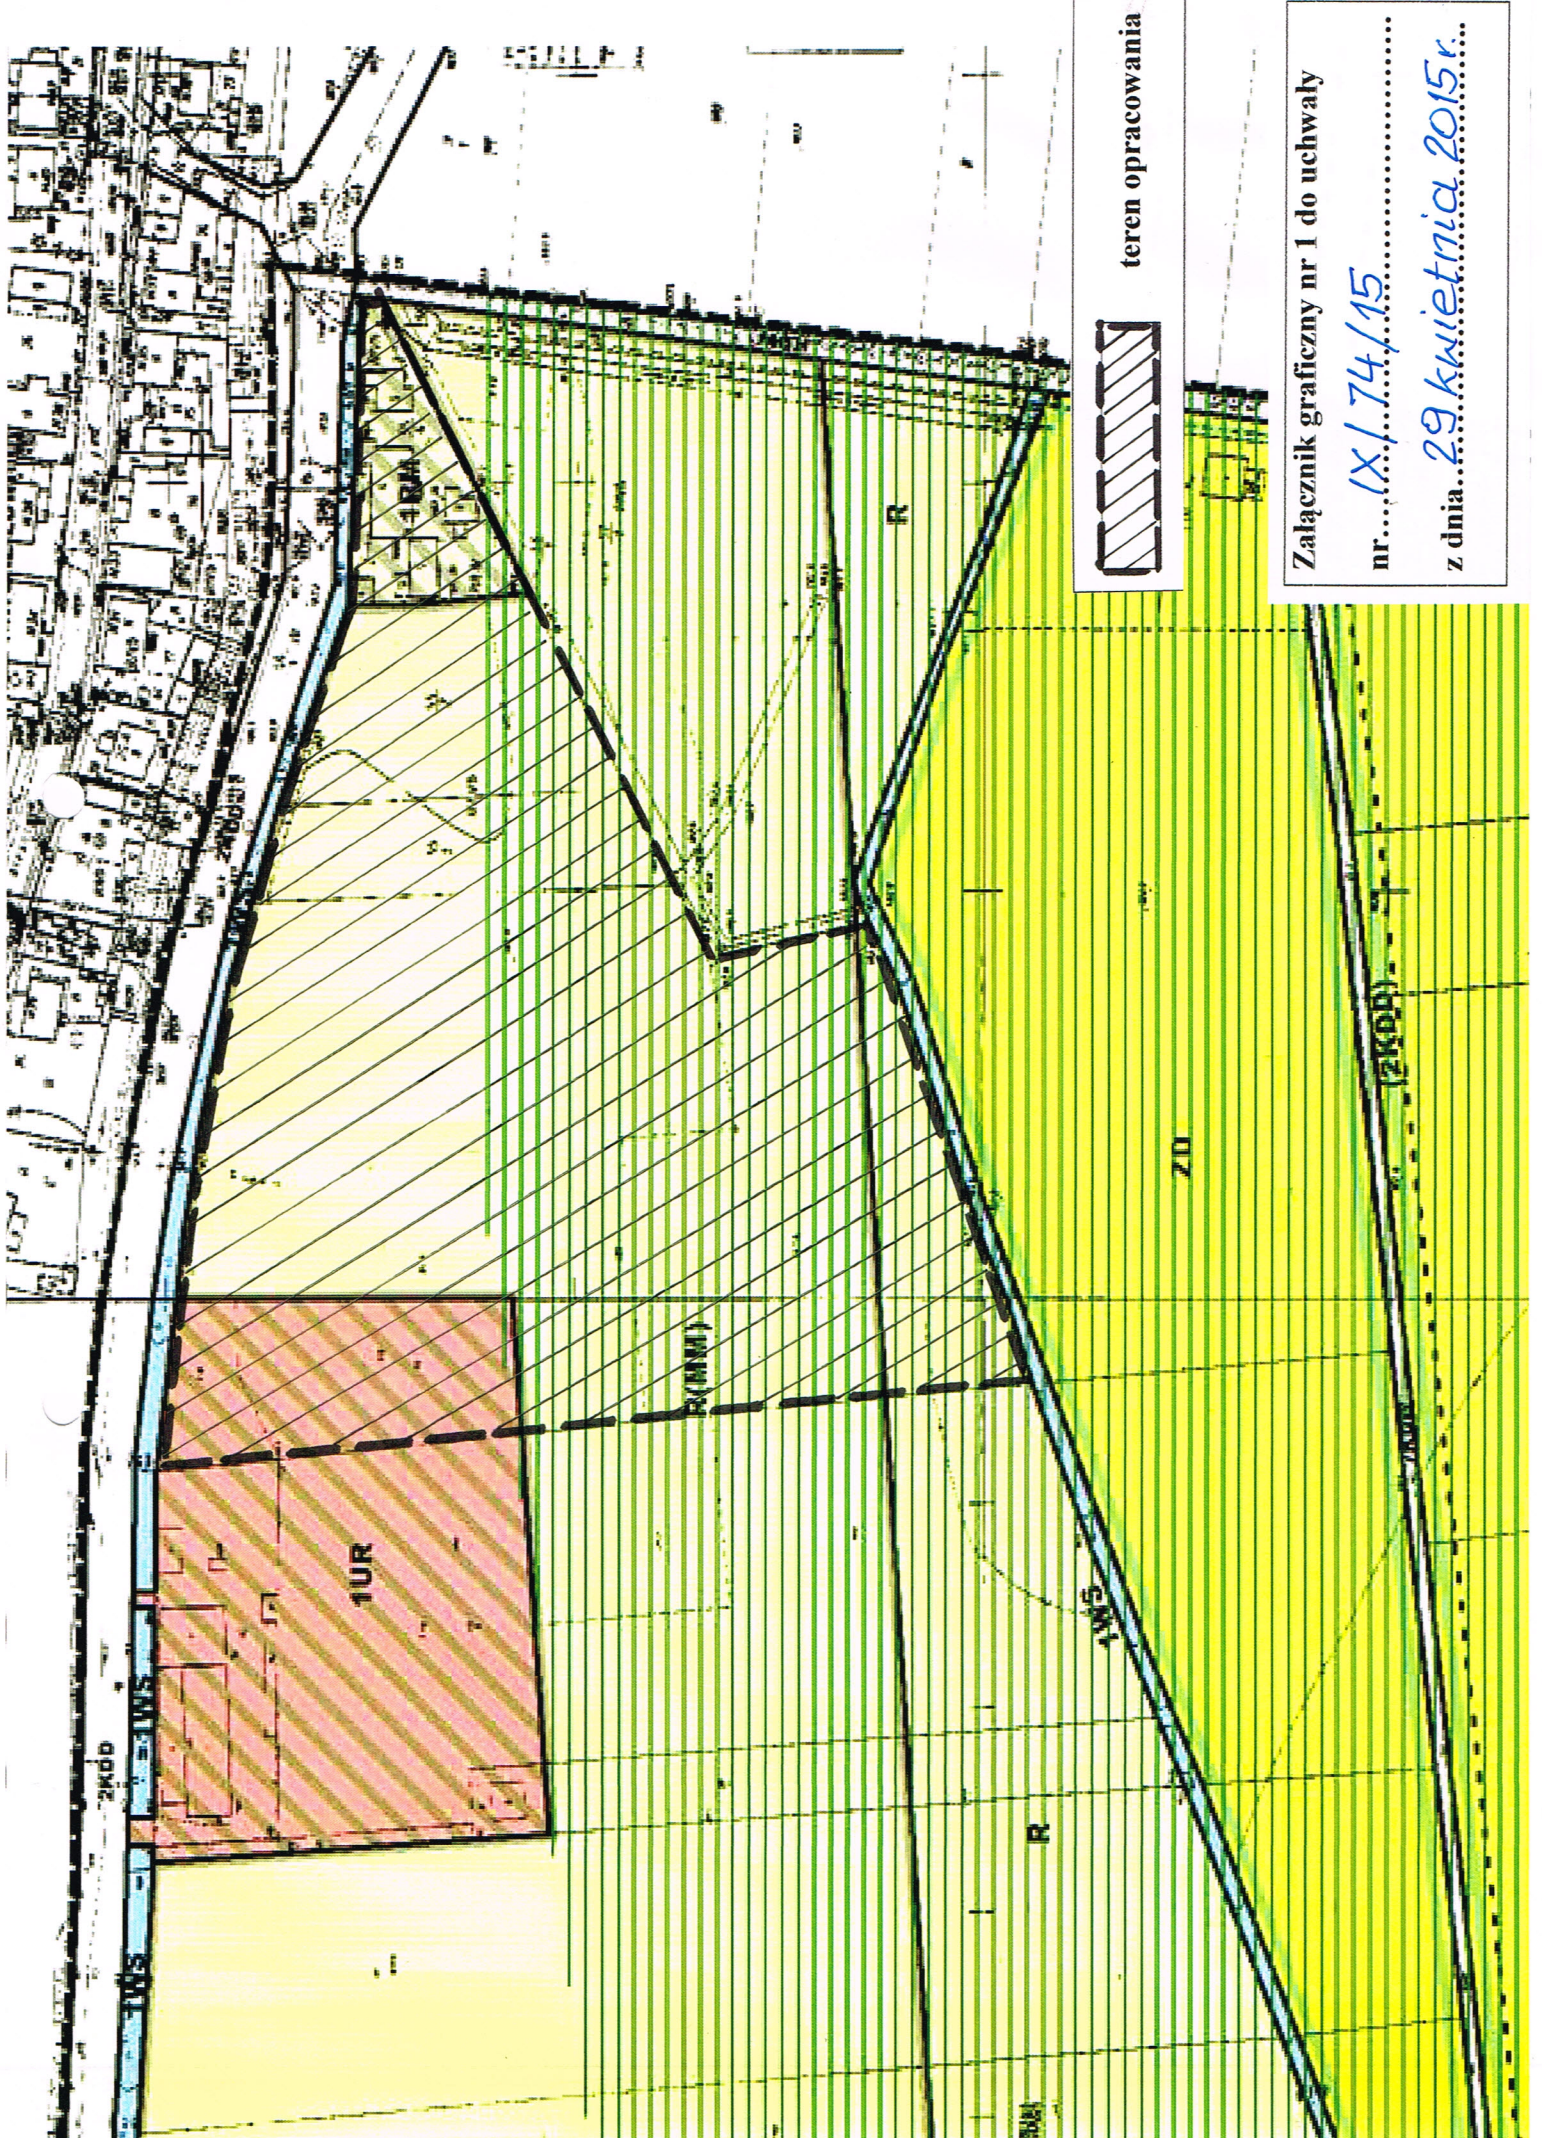


teren opracowania

Załącznik graficzny nr 1 do uchwały

nr... (X/74/15


z dnia... 29 kwietnia 2015r...

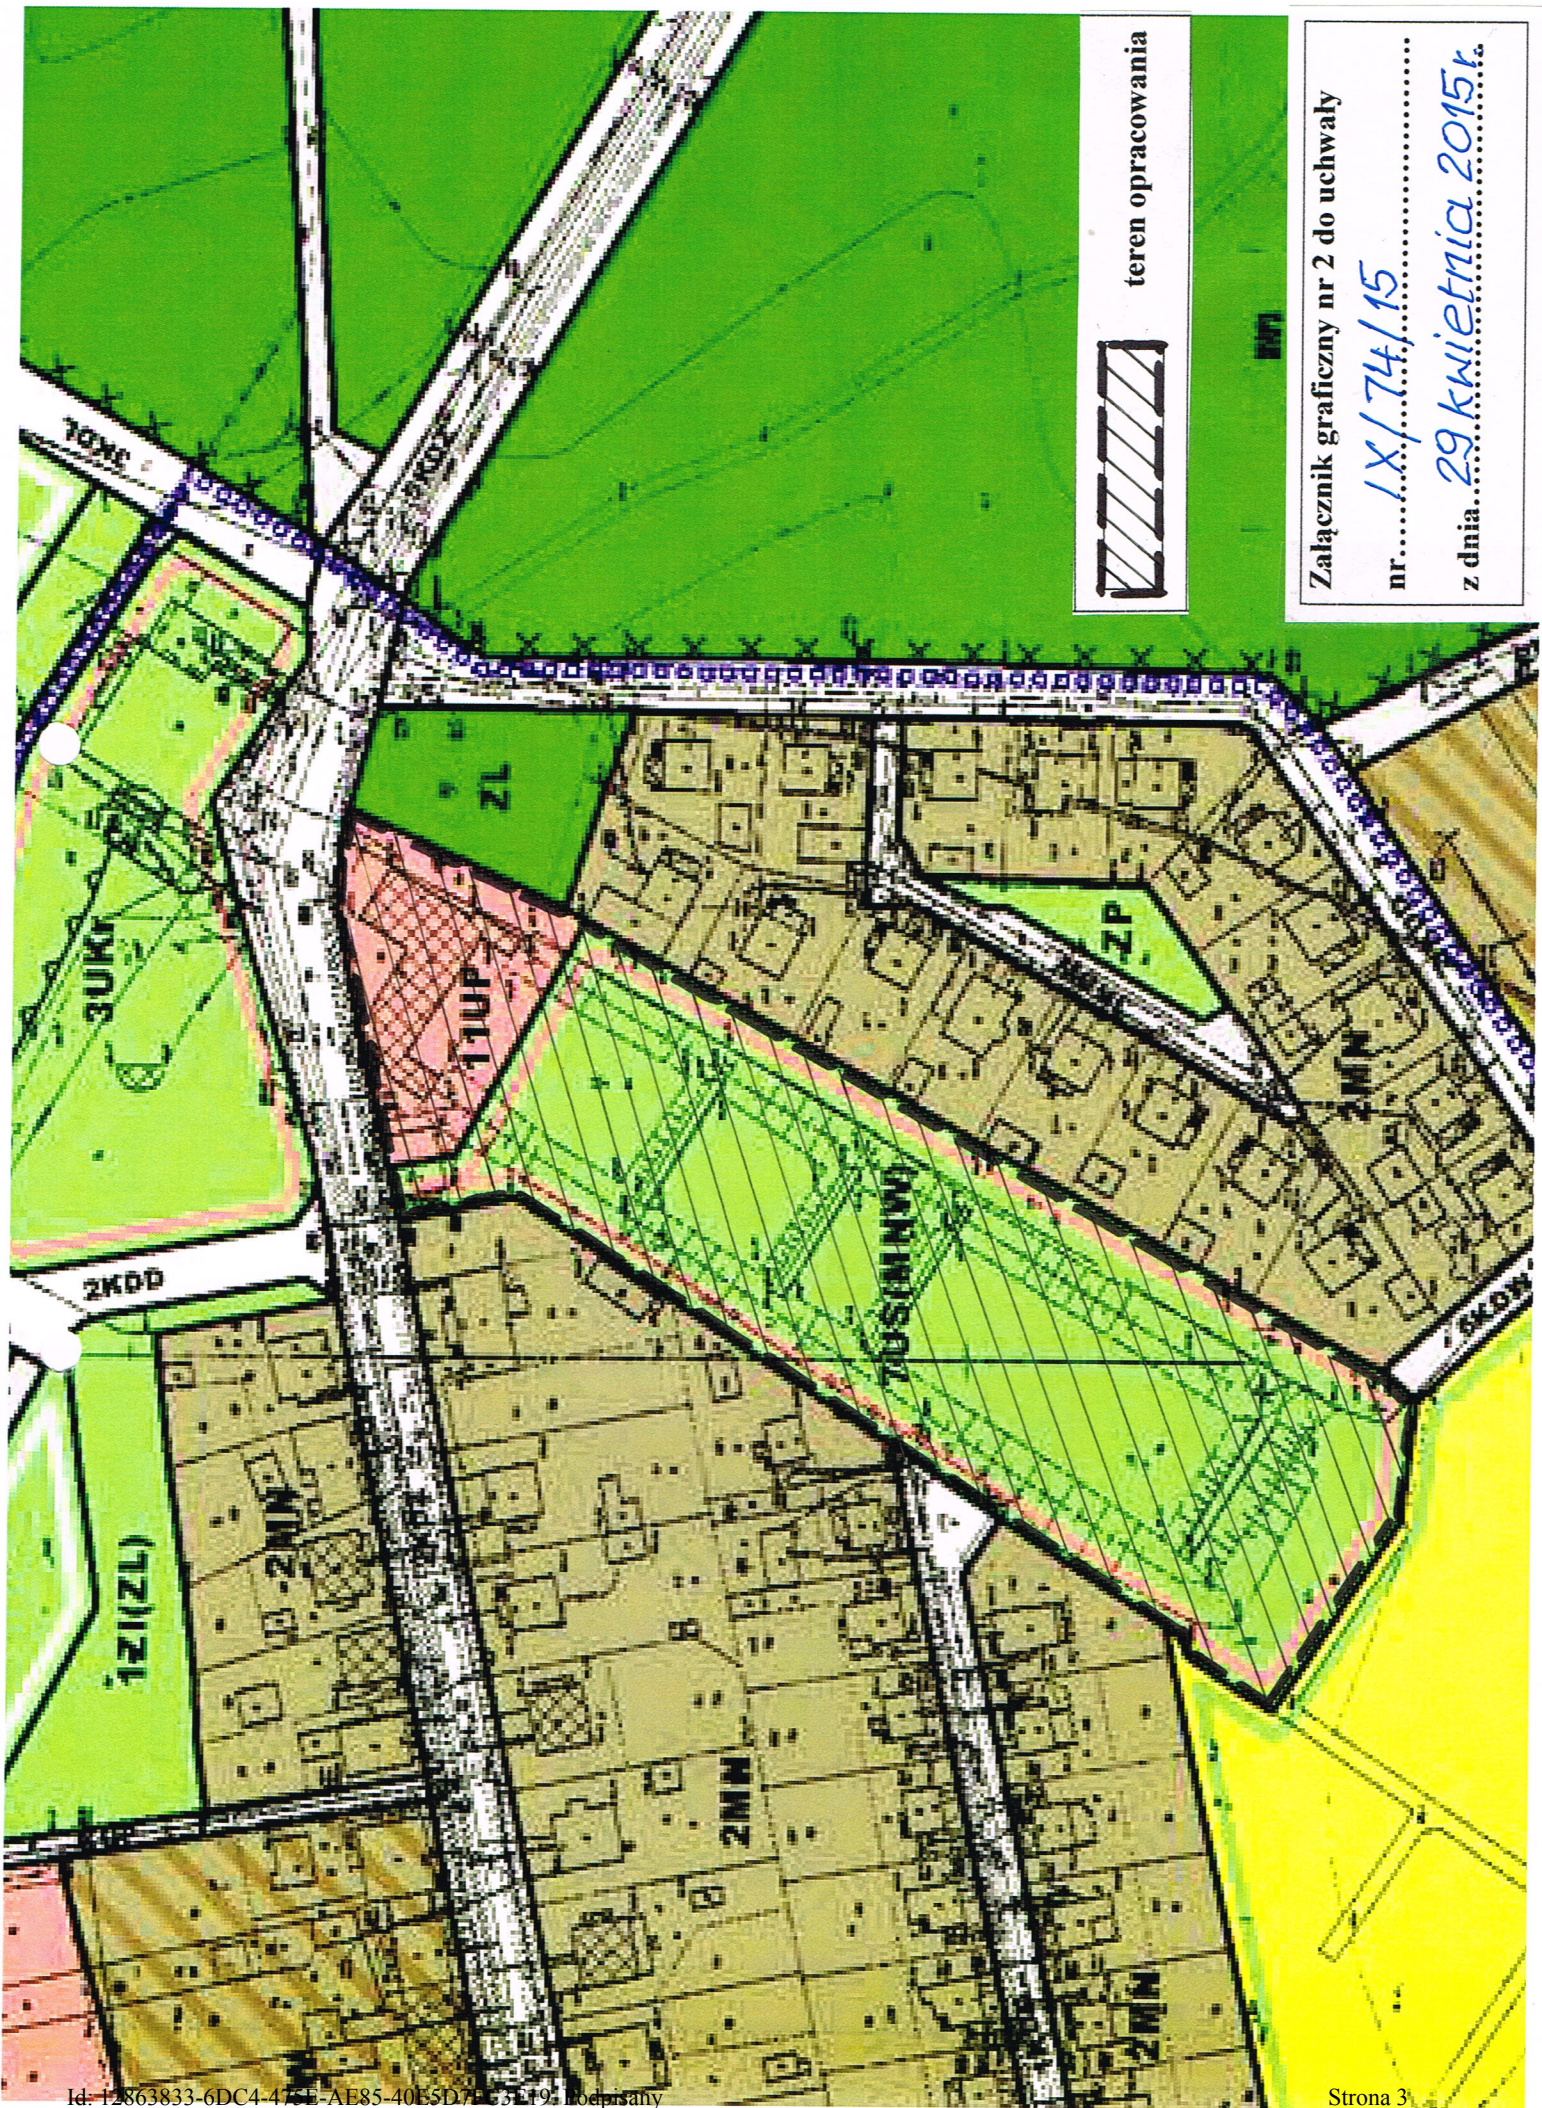

teren opracowania




Załącznik graficzny nr 2 do uchwały
nr.....*1X/74/15*.....
z dnia.....*29 kwietnia 2015r.*.....

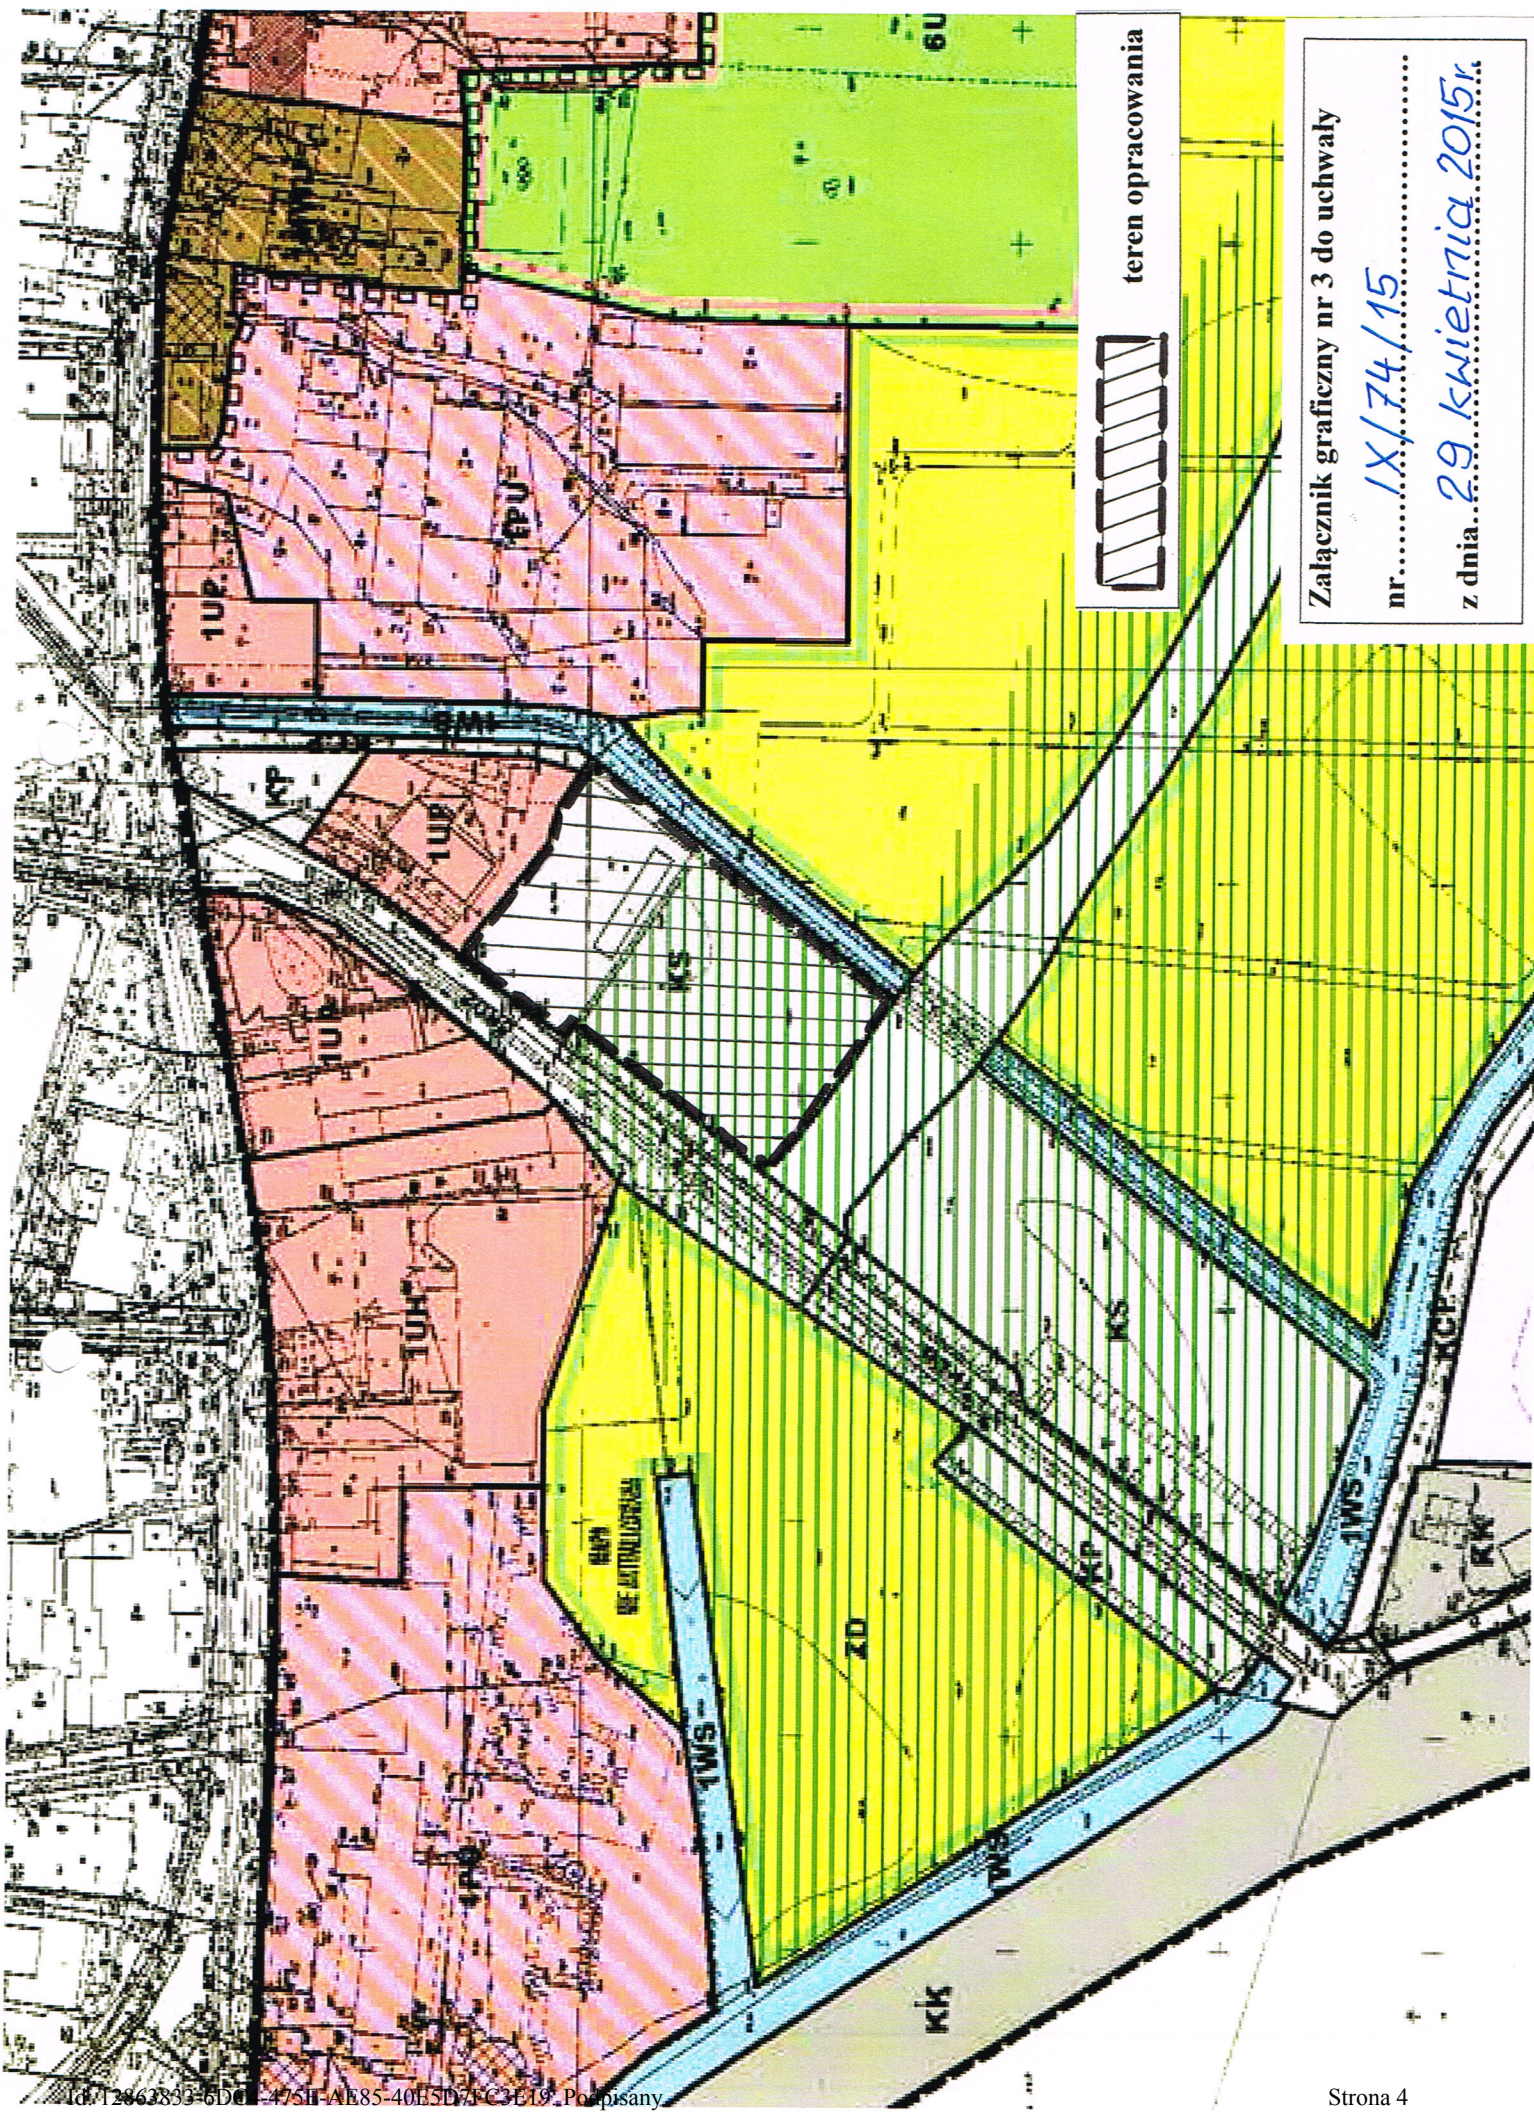


 teren opracowania

Załącznik graficzny nr 3 do uchwały
 nr.....*IX/74/15*.....
 z dnia...*29 kwietnia 2015r.*...

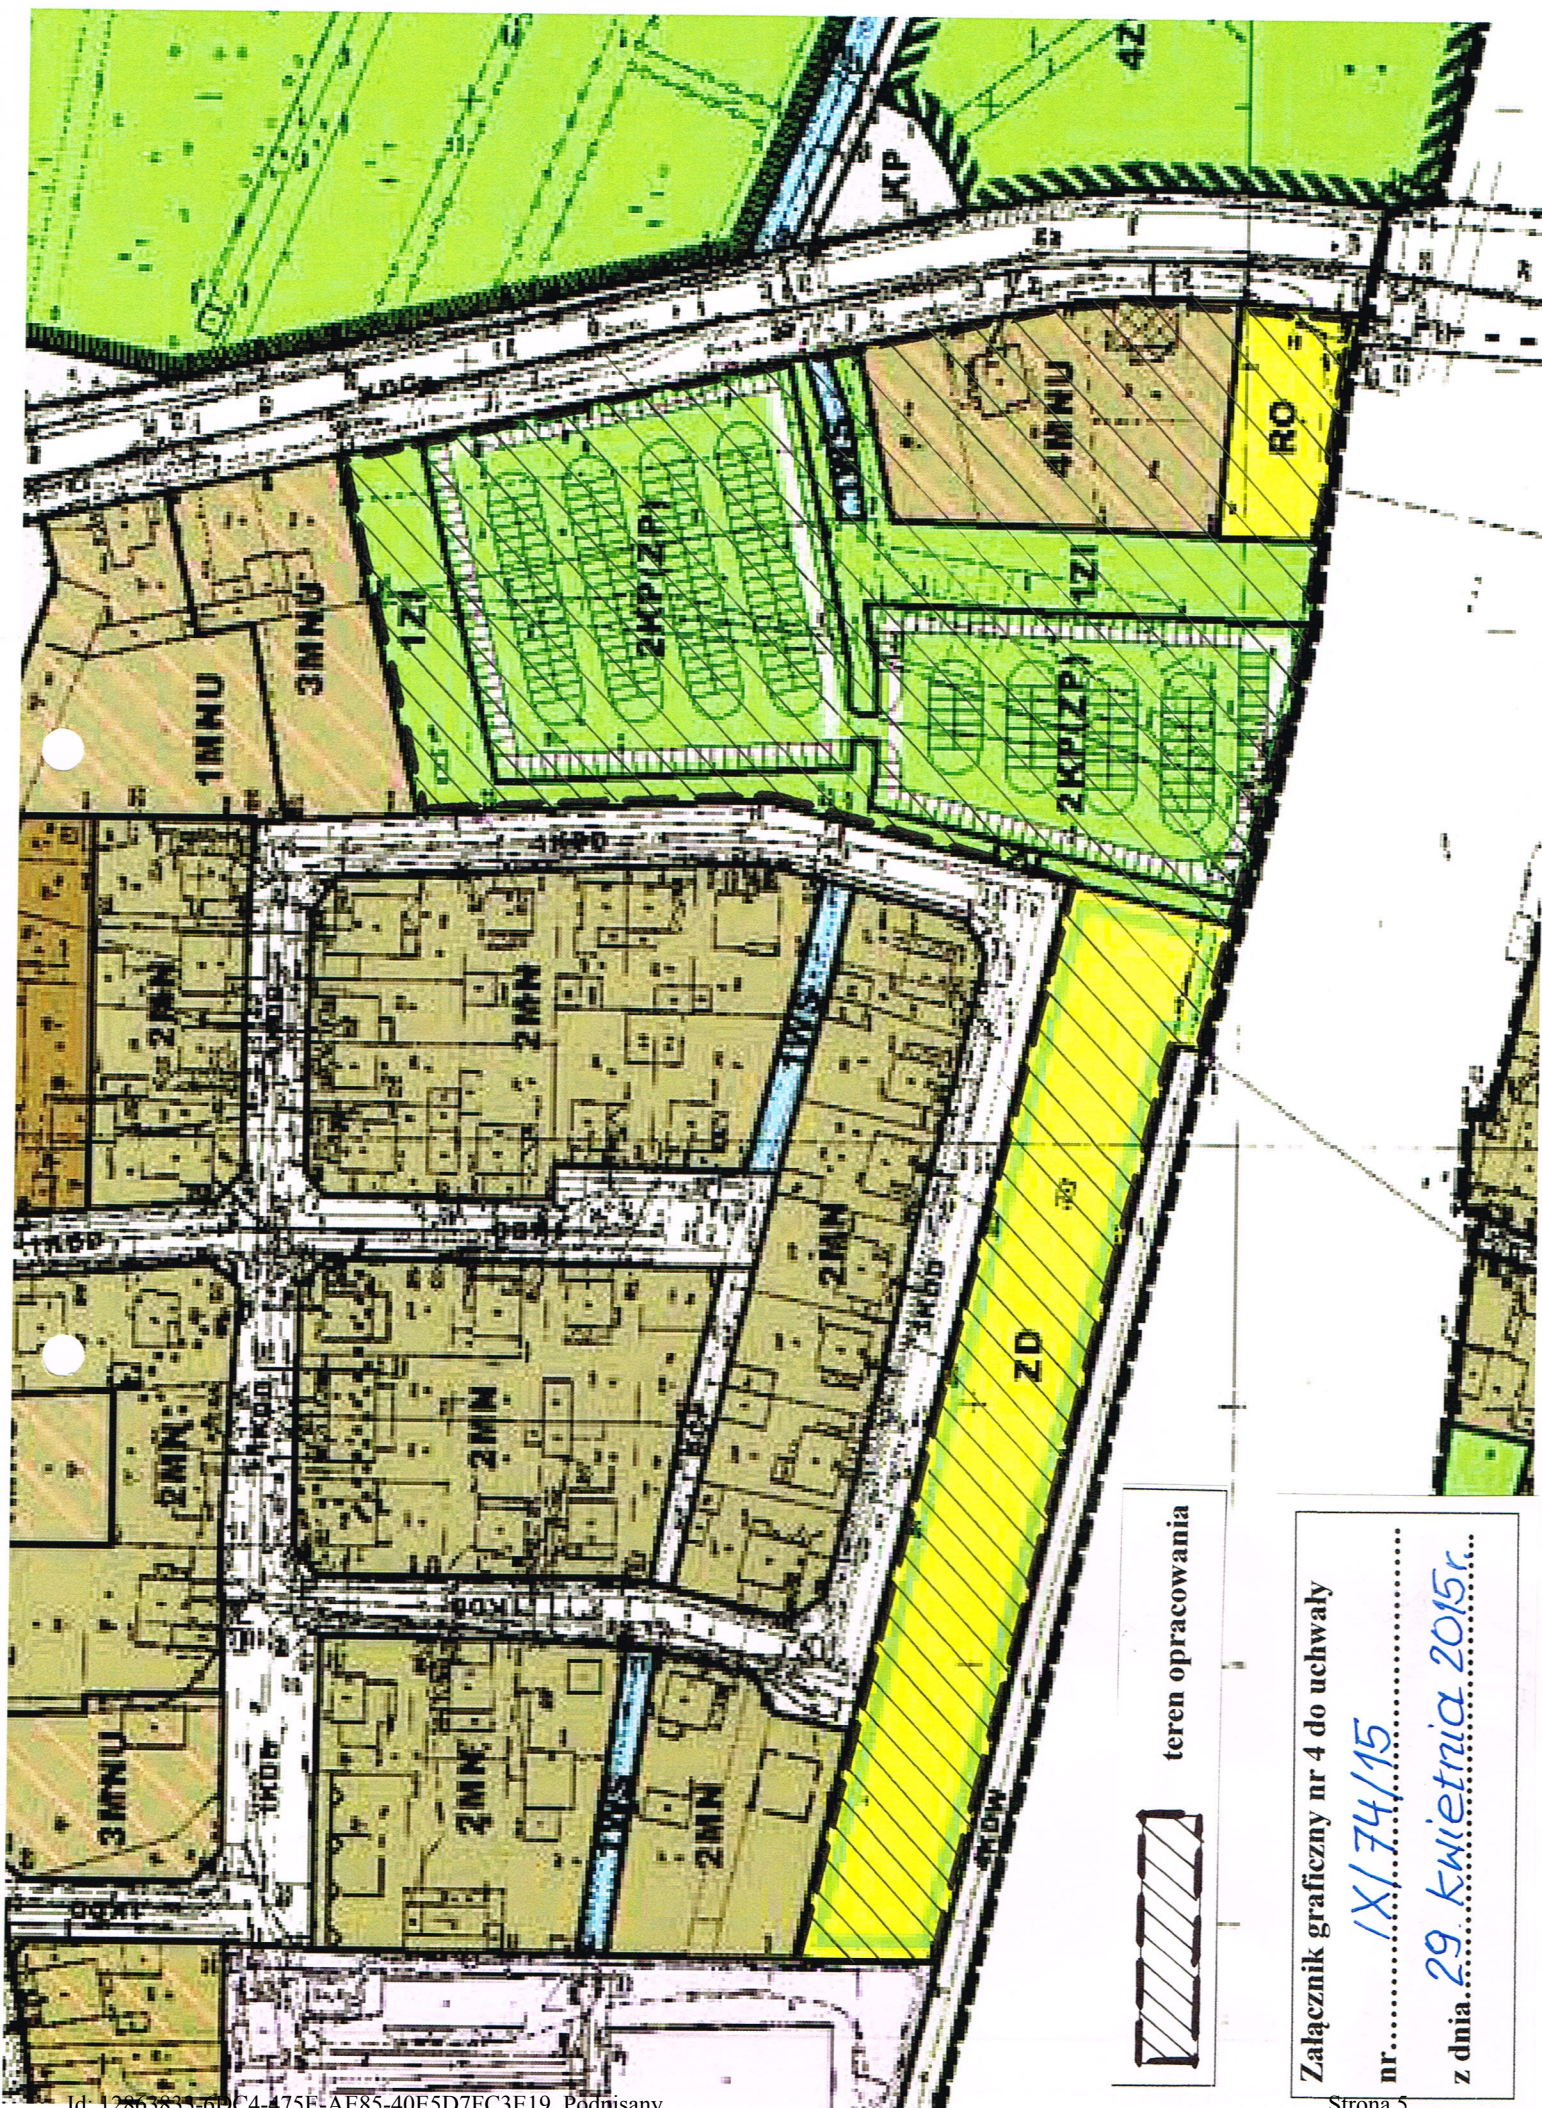


 teren opracowania

Załącznik graficzny nr 4 do uchwały
 nr.....*IX/74/15*.....
 z dnia.....*29 kwietnia 2015r.*.....