

**UCHWAŁA NR XXVIII/429/21
RADY MIEJSKIEJ W KLUCZBORKU**

z dnia 27 stycznia 2021 r.

**w sprawie zmiany uchwały Nr IX/167/19 Rady Miejskiej w Kluczborku z dnia 29 maja 2019 r.
w sprawie przystąpienia do sporządzenia zmiany miejscowego planu zagospodarowania
przestrzennego terenów zainwestowanych wsi Gotartów**

Na podstawie art. 18 ust. 2 pkt 5 ustawy z dnia 8 marca 1990 r. o samorządzie gminnym (Dz. U. z 2020 r. poz. 713 z późn. zm.) oraz art. 14 ust. 1 - 4 ustawy z dnia 27 marca 2003 r. o planowaniu i zagospodarowaniu przestrzennym (Dz. U. z 2020 r. poz. 293 z późn. zm.) Rada Miejska w Kluczborku uchwała co następuje:

§ 1. W uchwale Nr IX/167/19 Rady Miejskiej w Kluczborku z dnia 29 maja 2019 r. w sprawie przystąpienia do sporządzania zmiany miejscowego planu zagospodarowania przestrzennego terenów zainwestowanych wsi Gotartów, § 2 otrzymuje brzmienie:

„§ 2. Granice obszaru objętego opracowaniem zmiany miejscowego planu zagospodarowania przestrzennego, o którym mowa w § 1 określają załączniki graficzne nr 1, 2 i 3 do uchwały.”.


§ 2. Załączniki wskazane w § 1 stanowią załączniki graficzne nr 1, 2 i 3 do niniejszej uchwały.

§ 3. Wykonanie uchwały powierza się Burmistrzowi Miasta Kluczborka.

§ 4. Uchwała wchodzi w życie z dniem podjęcia.

Przewodniczący Rady
Miejskiej w Kluczborku

Janusz Kędzia

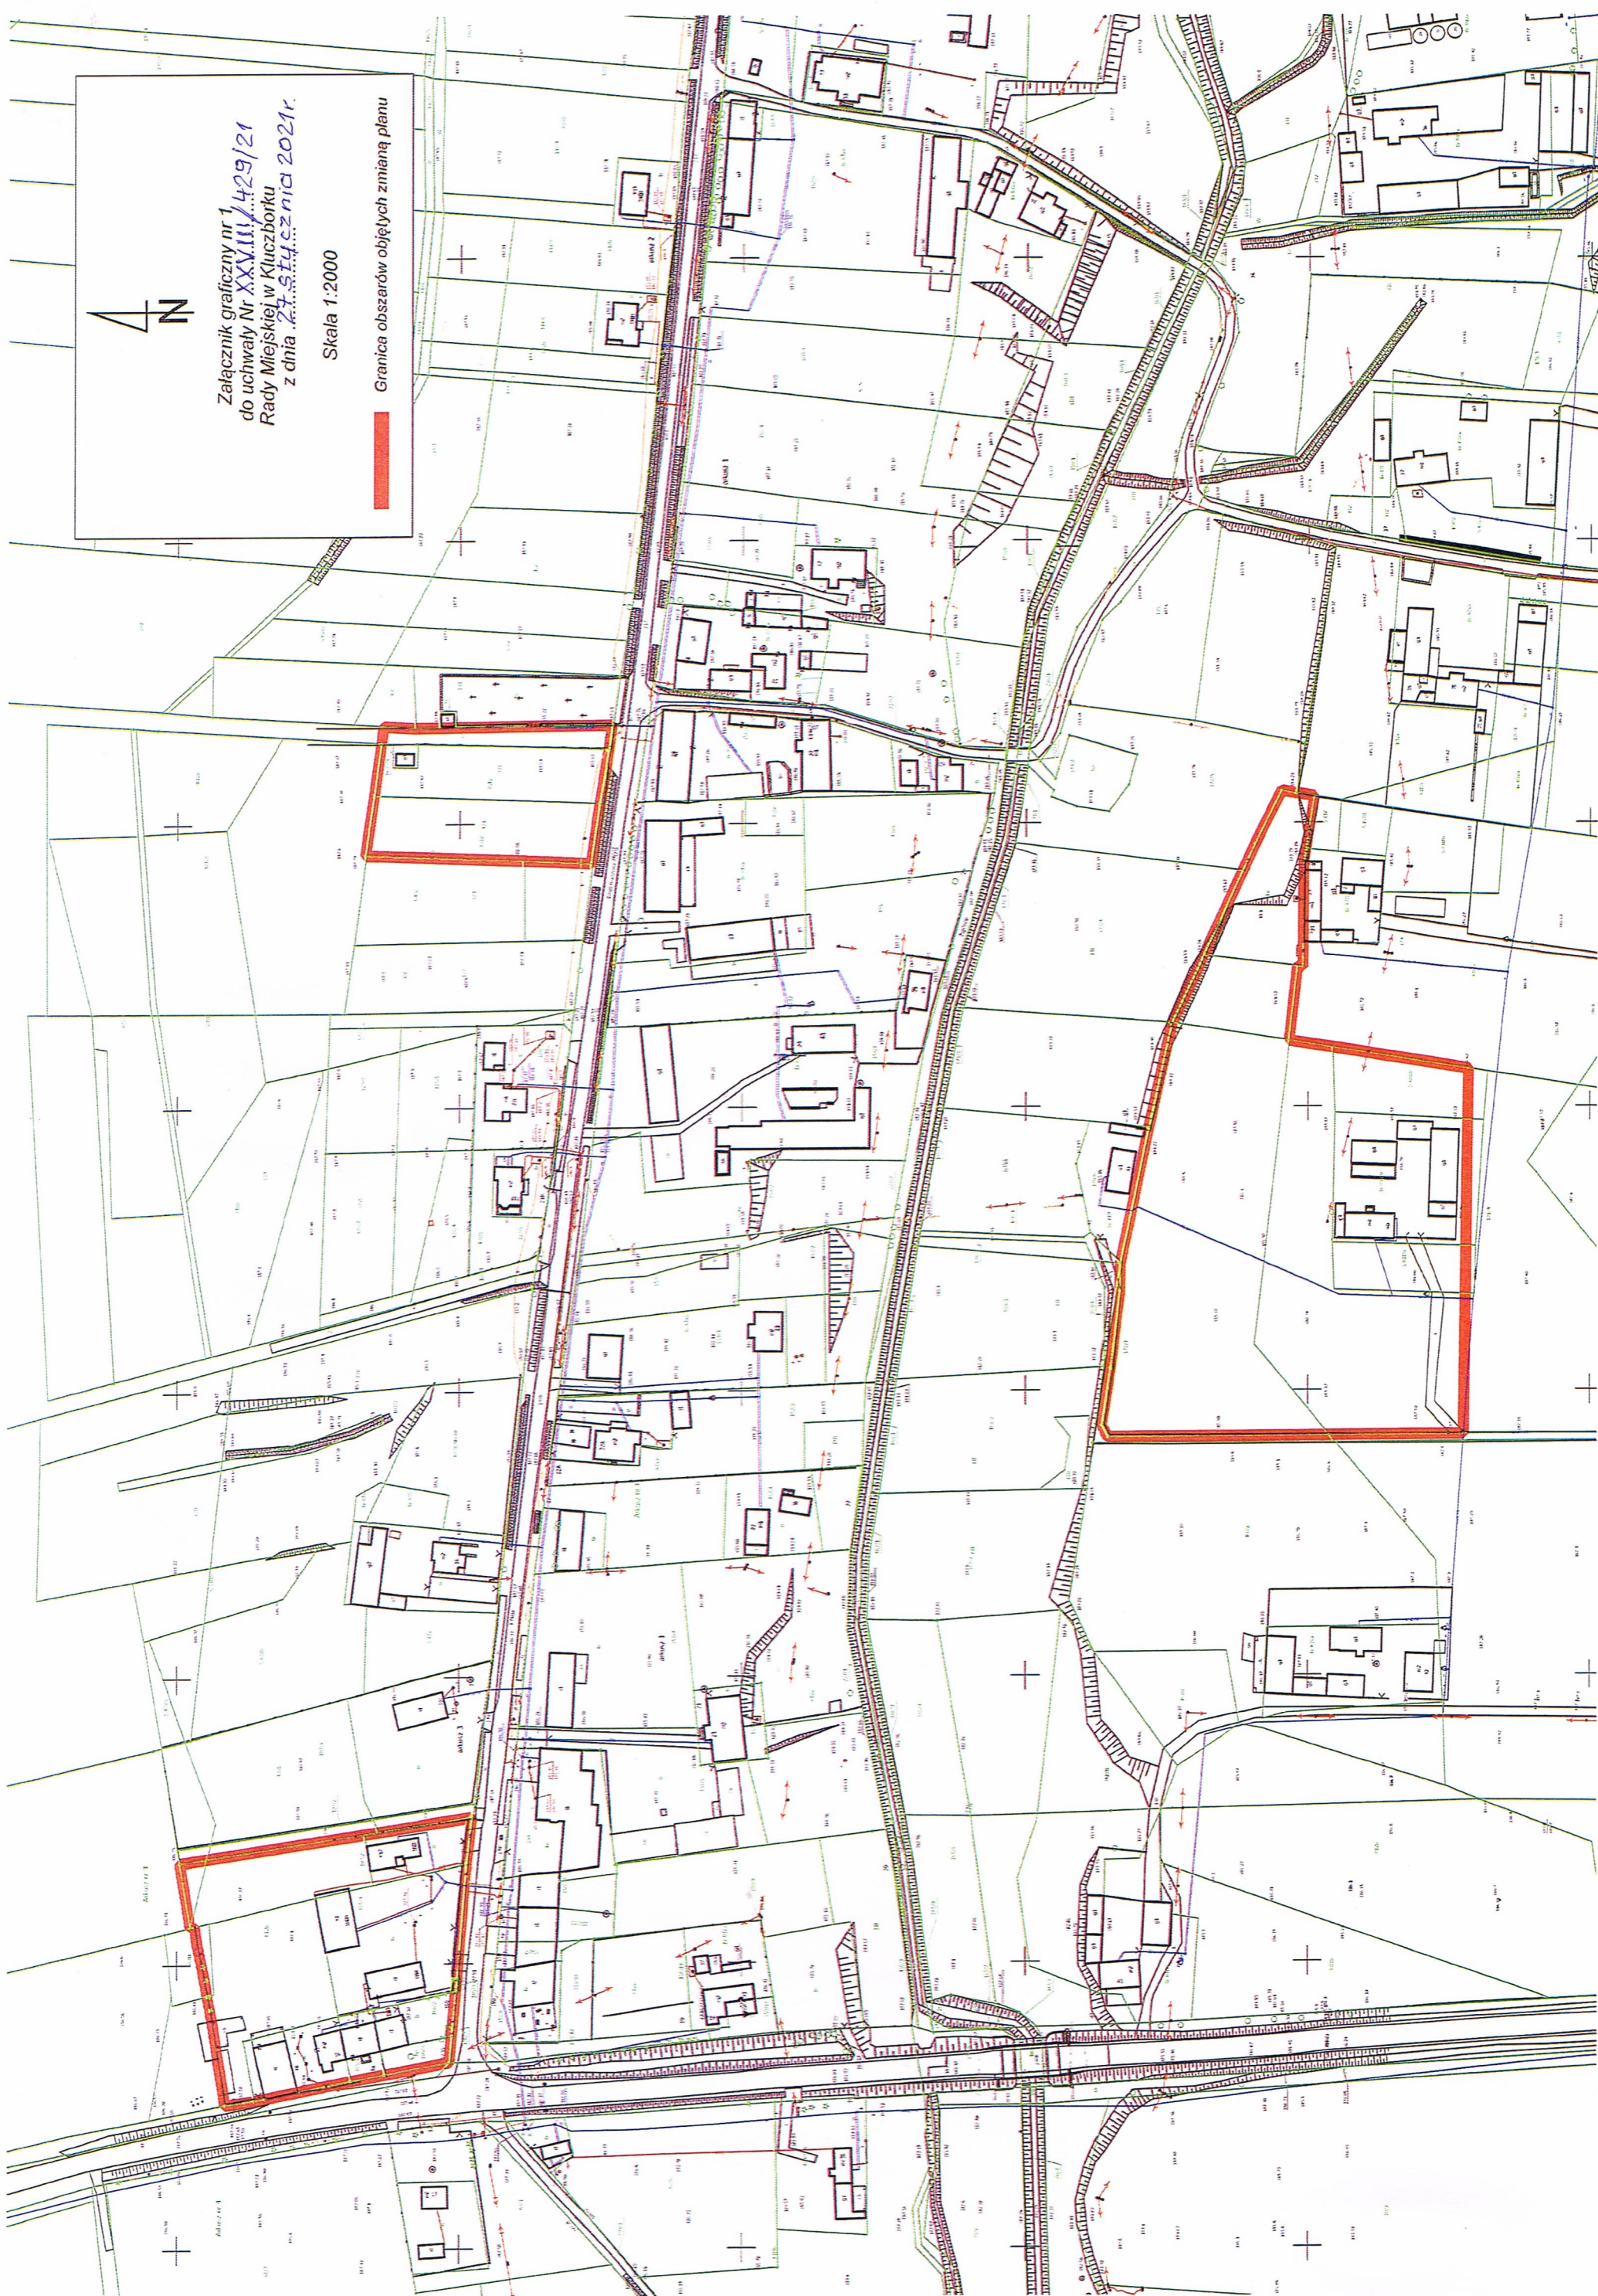

Załącznik graficzny nr 1
do uchwały Nr XXV/111/429/21
Rady Miejskiej w Kluczborku
z dnia 27.11.2021r.

Skala 1:2000

Granica obszarów objętych zmianą planu






Załącznik graficzny nr 2
do uchwały Nr ..XX.VIII./429/21
Rady Miejskiej w Kluczborku
z dnia ..27..stycznia 2021r.

Skala 1:2000



Granica obszarów objętych zmianą planu

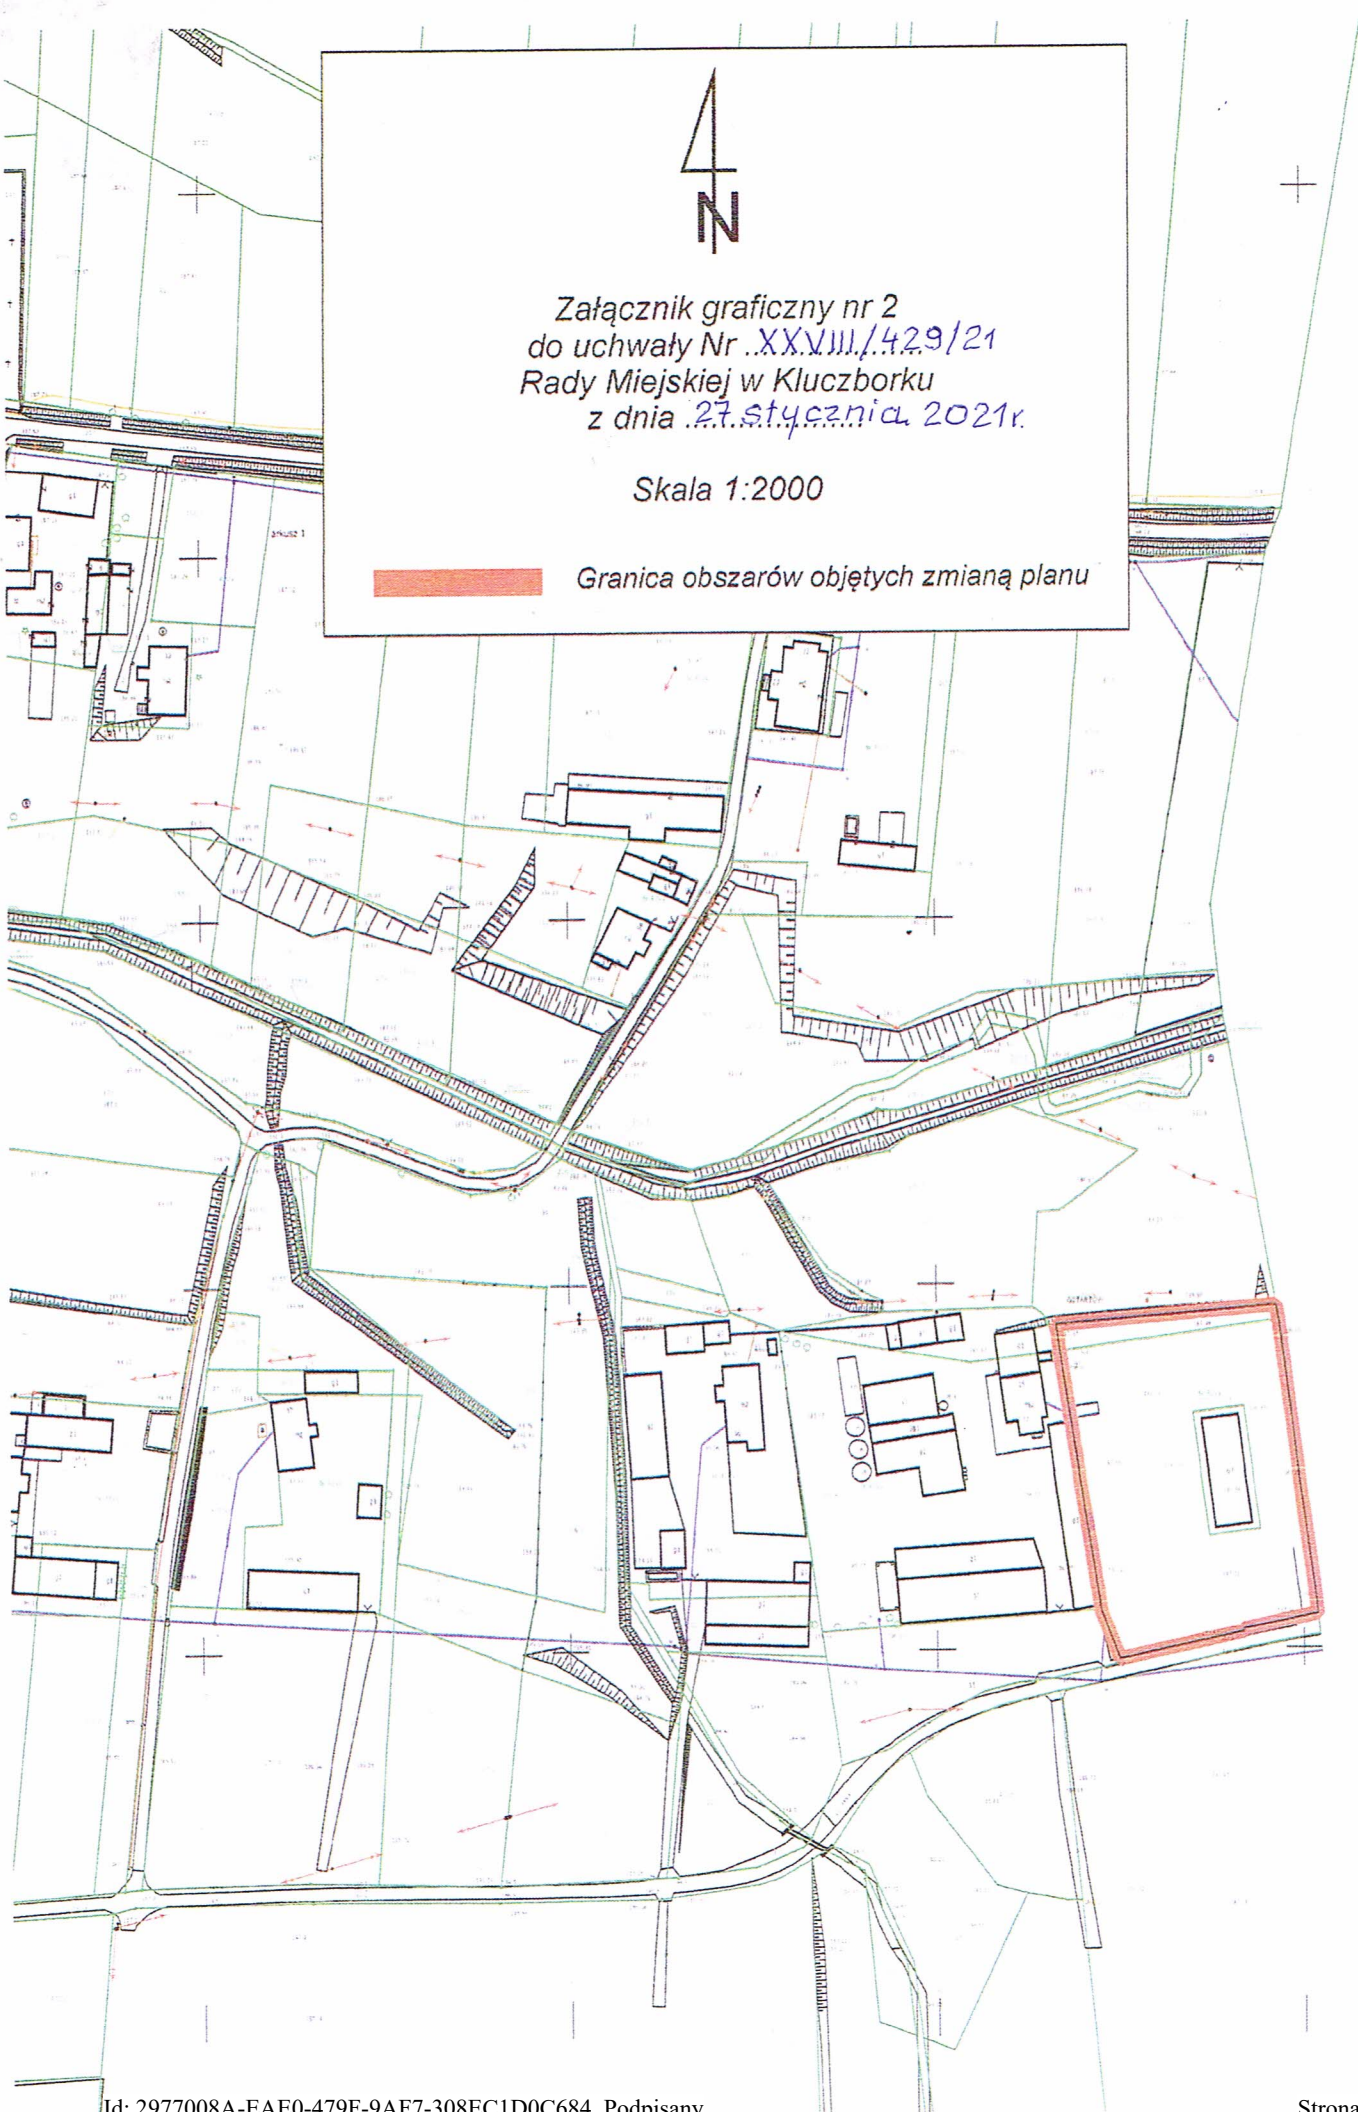



Załącznik graficzny nr 3
do uchwały Nr **XXV.111/429/21**
Rady Miejskiej w Kluczborku
z dnia **27 stycznia 2021r.**

Skala 1:2000

Granica obszarów objętych zmianą planu

