

**UCHWAŁA NR XXXIII/509/21
RADY MIEJSKIEJ W KLUCZBORKU**

z dnia 30 czerwca 2021 r.

**w sprawie przystąpienia do zmiany miejscowego planu zagospodarowania przestrzennego miasta
Kluczborka część południowa**

Na podstawie art. 18 ust. 2 pkt 5 ustawy z dnia 8 marca 1990 r. o samorządzie gminnym (Dz. U. z 2020 r. poz. 713 z późn. zm.) oraz art. 14 ust. 1, 2 i 4, w związku z art. 27 ustawy z dnia 27 marca 2003 r. o planowaniu i zagospodarowaniu przestrzennym (Dz. U. z 2021 r. poz. 741 z późn. zm.) Rada Miejska w Kluczborku uchwala, co następuje:

§ 1. Przystępuje się do sporządzenia zmiany miejscowego planu zagospodarowania przestrzennego miasta Kluczborka część południowa uchwalonego uchwałą Nr XXV/259/12 Rady Miejskiej w Kluczborku z dnia 28 września 2012 r. wraz z późniejszymi zmianami.

§ 2. Granicę obszarów objętych opracowaniem zmiany miejscowego planu zagospodarowania przestrzennego określają załączniki graficzne nr 1 i 2 do niniejszej uchwały, stanowiące jej integralną część.

§ 3. Wykonanie uchwały powierza się Burmistrzowi Miasta Kluczborka.

§ 4. Uchwała wchodzi w życie z dniem podjęcia.

Przewodniczący Rady
Miejskiej w Kluczborku


Janusz Kędzia

Załącznik Nr 1 do uchwały Nr XXXIII/509/21
Rady Miejskiej w Kluczborku
z dnia 30 czerwca 2021 r.



granica obszaru objętego opracowaniem zmiany miejscowego planu zagospodarowania przestrzennego

skala 1:2000

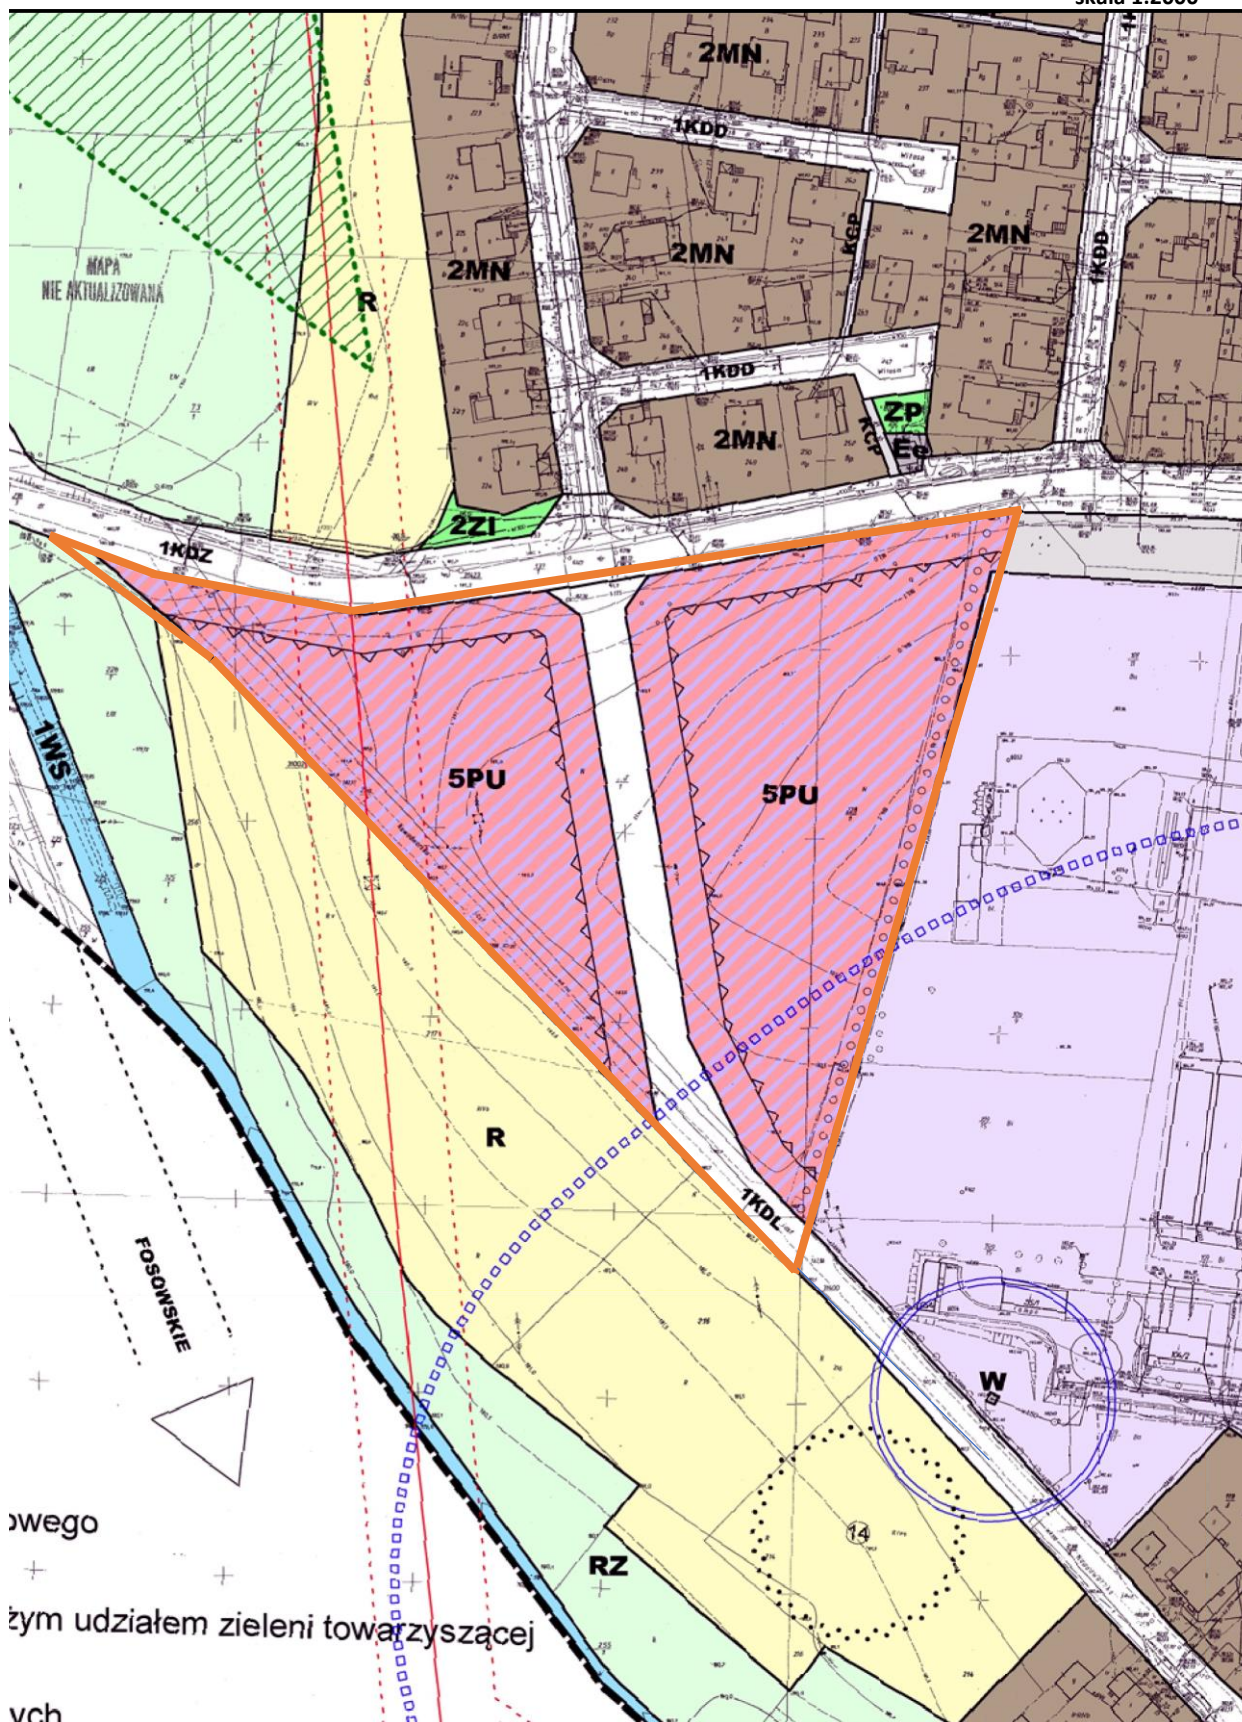

Załącznik Nr 2 do uchwały Nr XXXIII/509/21
Rady Miejskiej w Kluczborku
z dnia 30 czerwca 2021 r.

granica obszaru objętego opracowaniem zmiany miejscowego planu zagospodarowania przestrzennego
skala 1:2000

