


GMINA KLUCZBORK
WIEŚ KRZYWIZNA
MIEJSKOWY PLAN ZAGOSPODAROWANIA
PRZESTRZENNEGO
RYSUNEK PLANU
PRZEZNACZENIE FUNKCJONALNE TERENÓW
Skala 1:2500

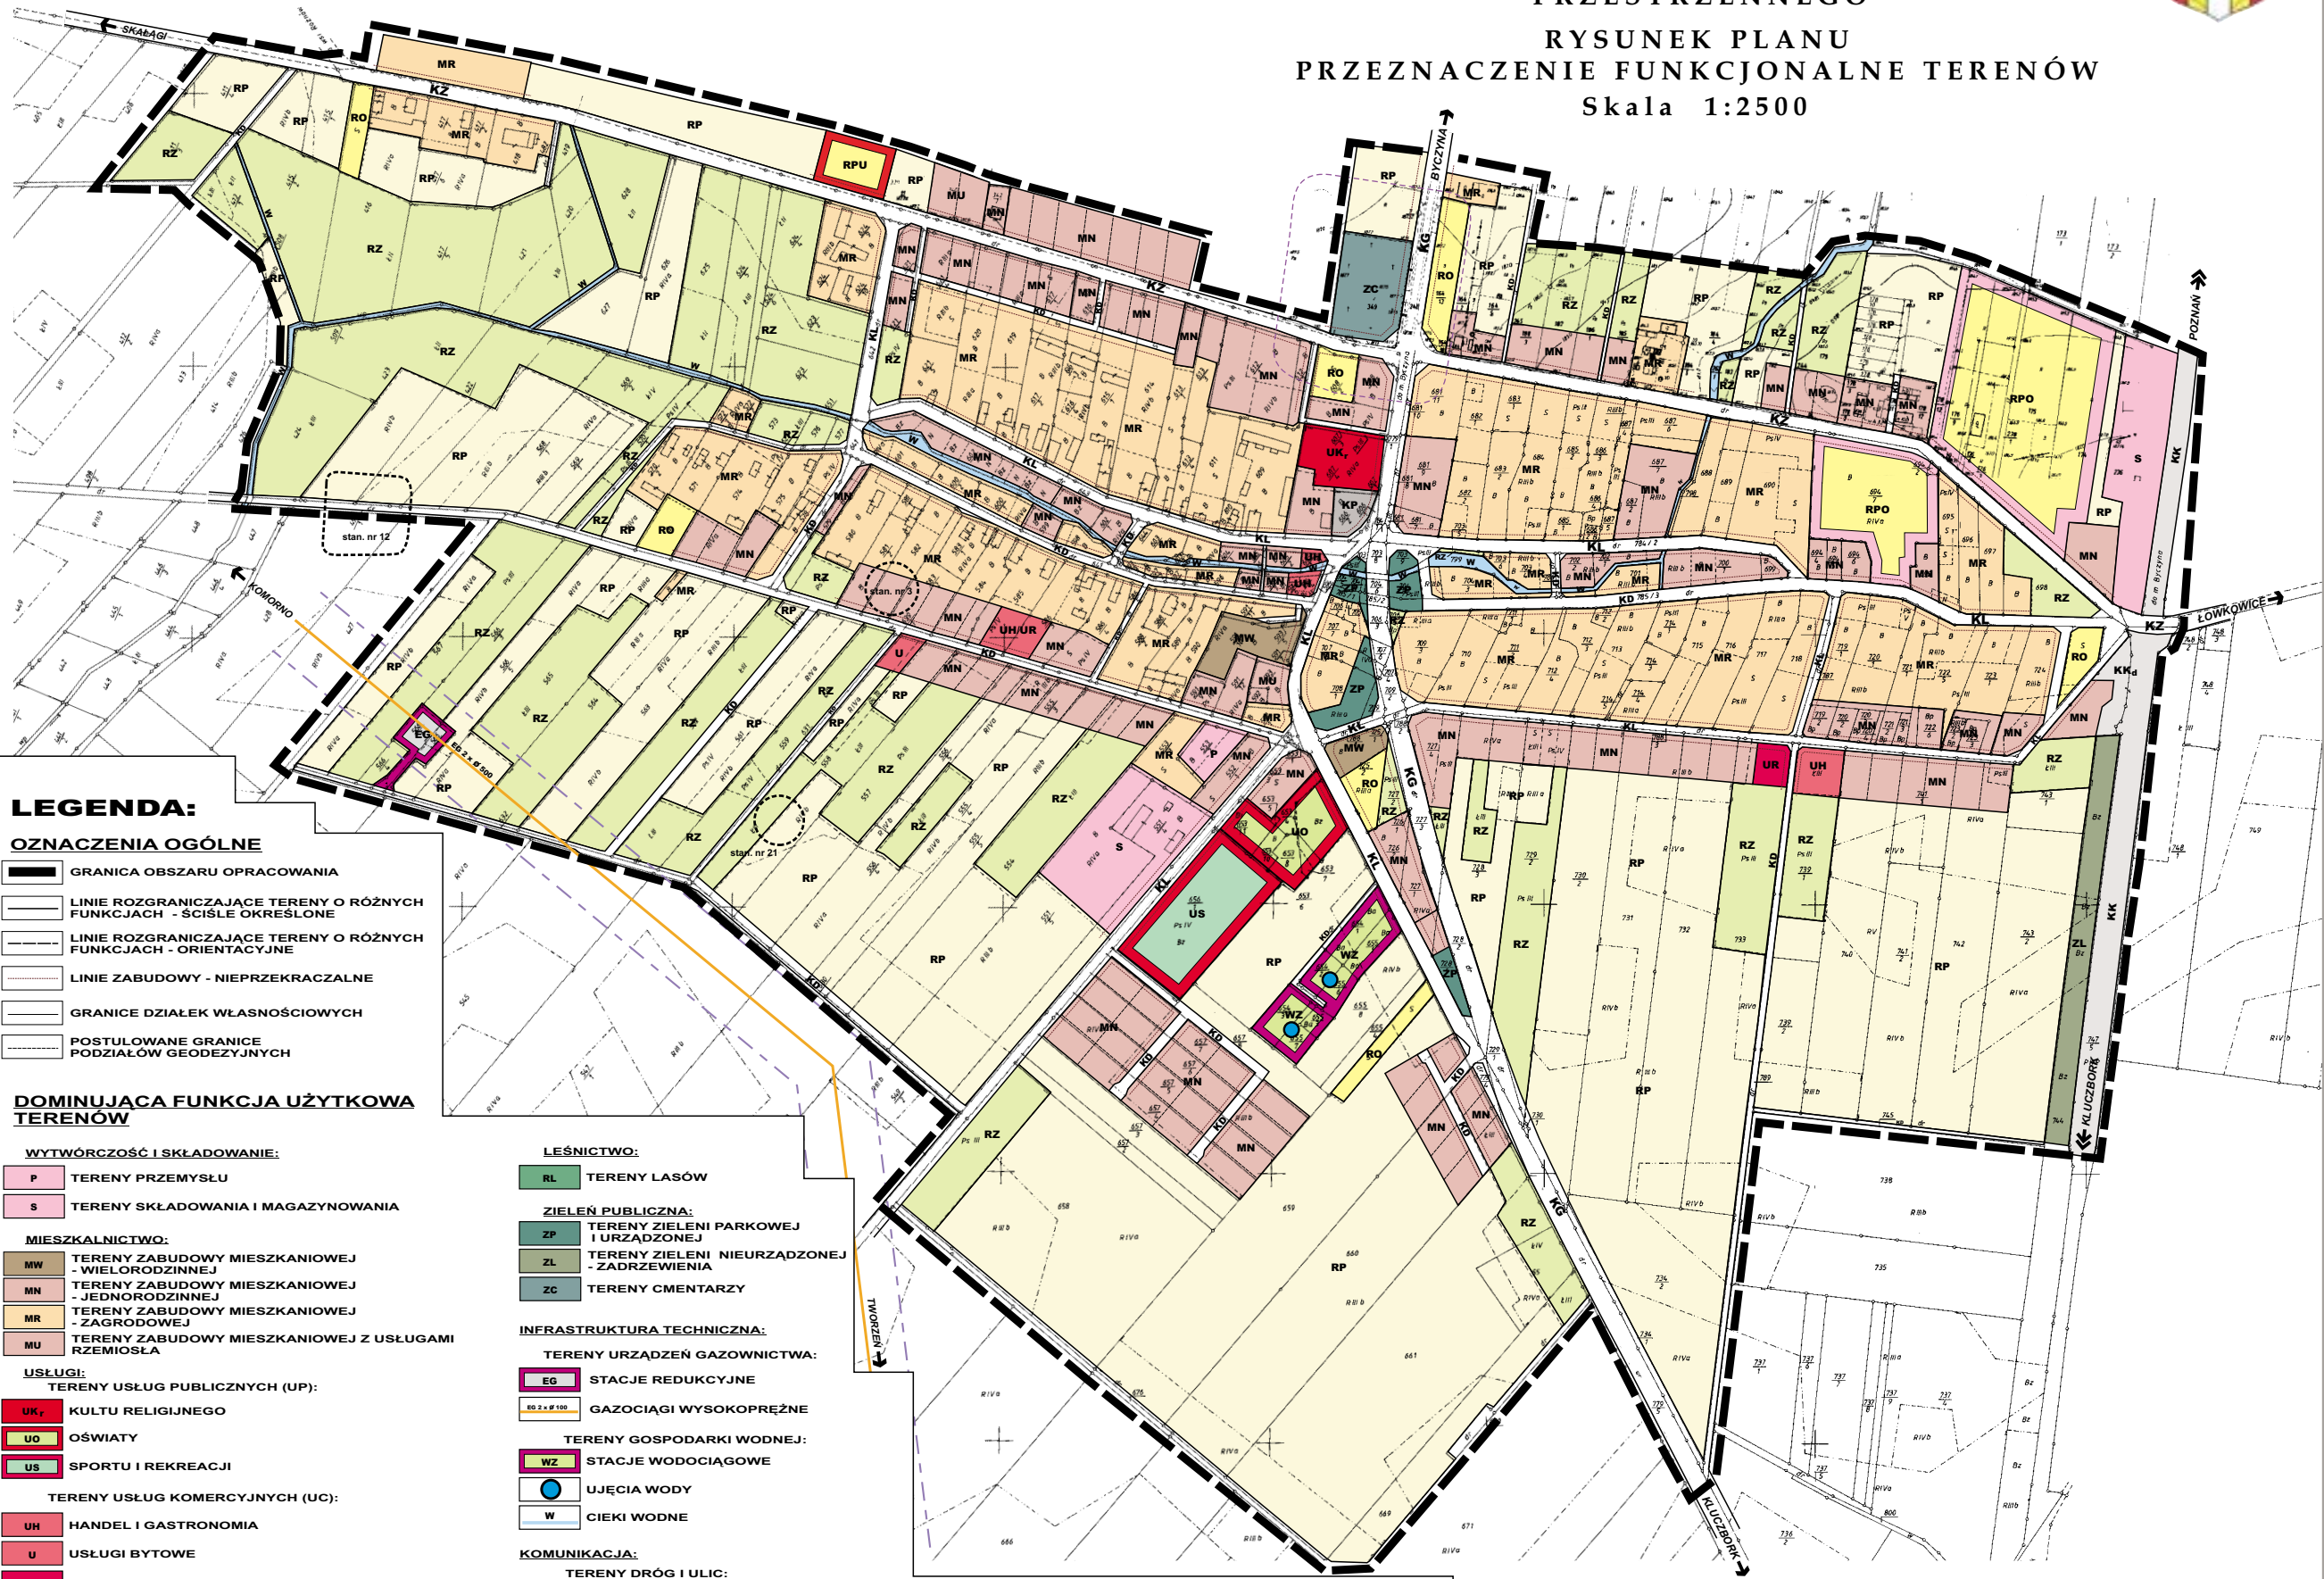

LEGENDA:

OZNACZENIA OGÓLNE

- GRANICA OBSZARU OPRACOWANIA
- LINIE ROZGRANICZAJĄCE TERENY O RÓŻNYCH FUNKCJACH - ŚCIŚLE OKREŚLONE
- LINIE ROZGRANICZAJĄCE TERENY O RÓŻNYCH FUNKCJACH - ORIENTACYJNE
- LINIE ZABUDOWY - NIAPRZEKACZALNE
- GRANICE DZIAŁEK WŁASNOŚCIOWYCH
- POSTULOWANE GRANICE PODZIAŁÓW GEODEZYJNYCH

DOMINUJĄCA FUNKCJA UŻYTKOWA TERENÓW

WYTWÓRCZOŚĆ I SKŁADOWANIE:

- P TERENY PRZEMYSŁU
- S TERENY SKŁADOWANIA I MAGAZYNOWANIA

MIESZKAŁNICTWO:

- MW TERENY ZABUDOWY MIESZKANIOWEJ - WIELORODZINNEJ
- MN TERENY ZABUDOWY MIESZKANIOWEJ - JEDNORODZINNEJ
- MR TERENY ZABUDOWY MIESZKANIOWEJ - ZAGRODOWEJ
- MU TERENY ZABUDOWY MIESZKANIOWEJ Z USŁUGAMI RZEMIOSŁA

USŁUGI:

- TERENY USŁUG PUBLICZNYCH (UP):
- UK, UO, US TERENY USŁUG PUBLICZNYCH (UP):
 - UK, UO, US KULTU RELIGIJNEGO
 - UO OŚWIATY
 - US SPORTU I REKREACJI

TERENY USŁUG KOMERCYJNYCH (UC):

- UH HANDEL I GASTRONOMIA
- U USŁUGI BYTOWE
- UR USŁUGI RZEMIOSŁA

ROLNICTWO:

- RP TERENY GRUNTÓW ORNYCH
- RO TERENY UPRAW OGRODNICZYCH I SADOWNICZYCH
- RZ TERENY TRWAŁYCH UŻYTKÓW ZIELONYCH
- RPO TERENY OBIEKTÓW I URZĄDZEŃ GOSPODARKI ROLNEJ
- RPU TERENY OBIEKTÓW I URZĄDZEŃ OBSŁUGI ROLNICTWA

LEŚNICTWO:

- RL TERENY LASÓW

ZIELEŃ PUBLICZNA:

- ZP TERENY ZIELENI PARKOWEJ I URZĄDZONEJ
- ZL TERENY ZIELENI NIEURZĄDZONEJ - ZADRZEWIENIA
- ZC TERENY CMENTARZY

INFRASTRUKTURA TECHNICZNA:

TERENY URZĄDZEŃ GAZOWNICTWA:

- EG STACJE REDUKCYJNE
- GG 2 + # 100 GAZOCIĄGI WYSOKOPRĘŻNE

TERENY GOSPODARKI WODNEJ:

- WZ STACJE WODOCIĄGOWE
- UJĘCIA WODY
- W CIEKI WODNE

KOMUNIKACJA:

TERENY DRÓG I ULIC:

- KG DROGI I ULICE RUCHU GŁÓWNEGO
- KZ DROGI I ULICE RUCHU ZBIORCZEGO
- KL DROGI I ULICE RUCHU LOKALNEGO
- KD DROGI DOJAZDOWE I GOSPODARCZE

TERENY URZĄDZEŃ TRANSPORTU SAMOCHODOWEGO:

- KP TERENY PARKINGÓW

TERENY URZĄDZEŃ TRANSPORTU KOLEJOWEGO:

- KK_d TERENY STACJI KOLEJOWEJ
- KK TERENY KOLEJOWE

OBSZARY I OBIEKTY CHRONIONE

- STANOWISKA ARCHEOLOGICZNE
- STREFA OCHRONY SANITARNEJ WOKÓL CMENTARZA
- STREFA OGRANICZONEGO UŻYTKOWANIA WZDŁUŻ GAZOCIĄGÓW WYSOKIEGO CIŚNIENIA

GMINA KLUCZBORK WIEŚ KRZYWIZNA	
TEMAT:	MIEJSKOWY PLAN ZAGOSPODAROWANIA PRZESTRZENNEGO
TREŚĆ:	RYSUNEK PLANU PRZEZNACZENIE FUNKCJONALNE TERENÓW 1:2500
AUTORZY:	projektant: mgr inż. arch. STANISŁAW WAGNER opracowanie: mgr inż. ARCH. TARBUS opracowanie: mgr inż. ADAM ZIĄBA opracowanie: mgr inż. ADAM ZIĄBA