

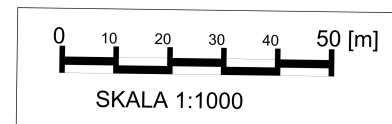


Zmiana miejscowego planu zagospodarowania przestrzennego miasta Kluczbork oraz wsi Ligota Dolna, Ligota Zamecka i Ligota Górna w zakresie wsi Ligota Zamecka i Ligota Górna, część południowa

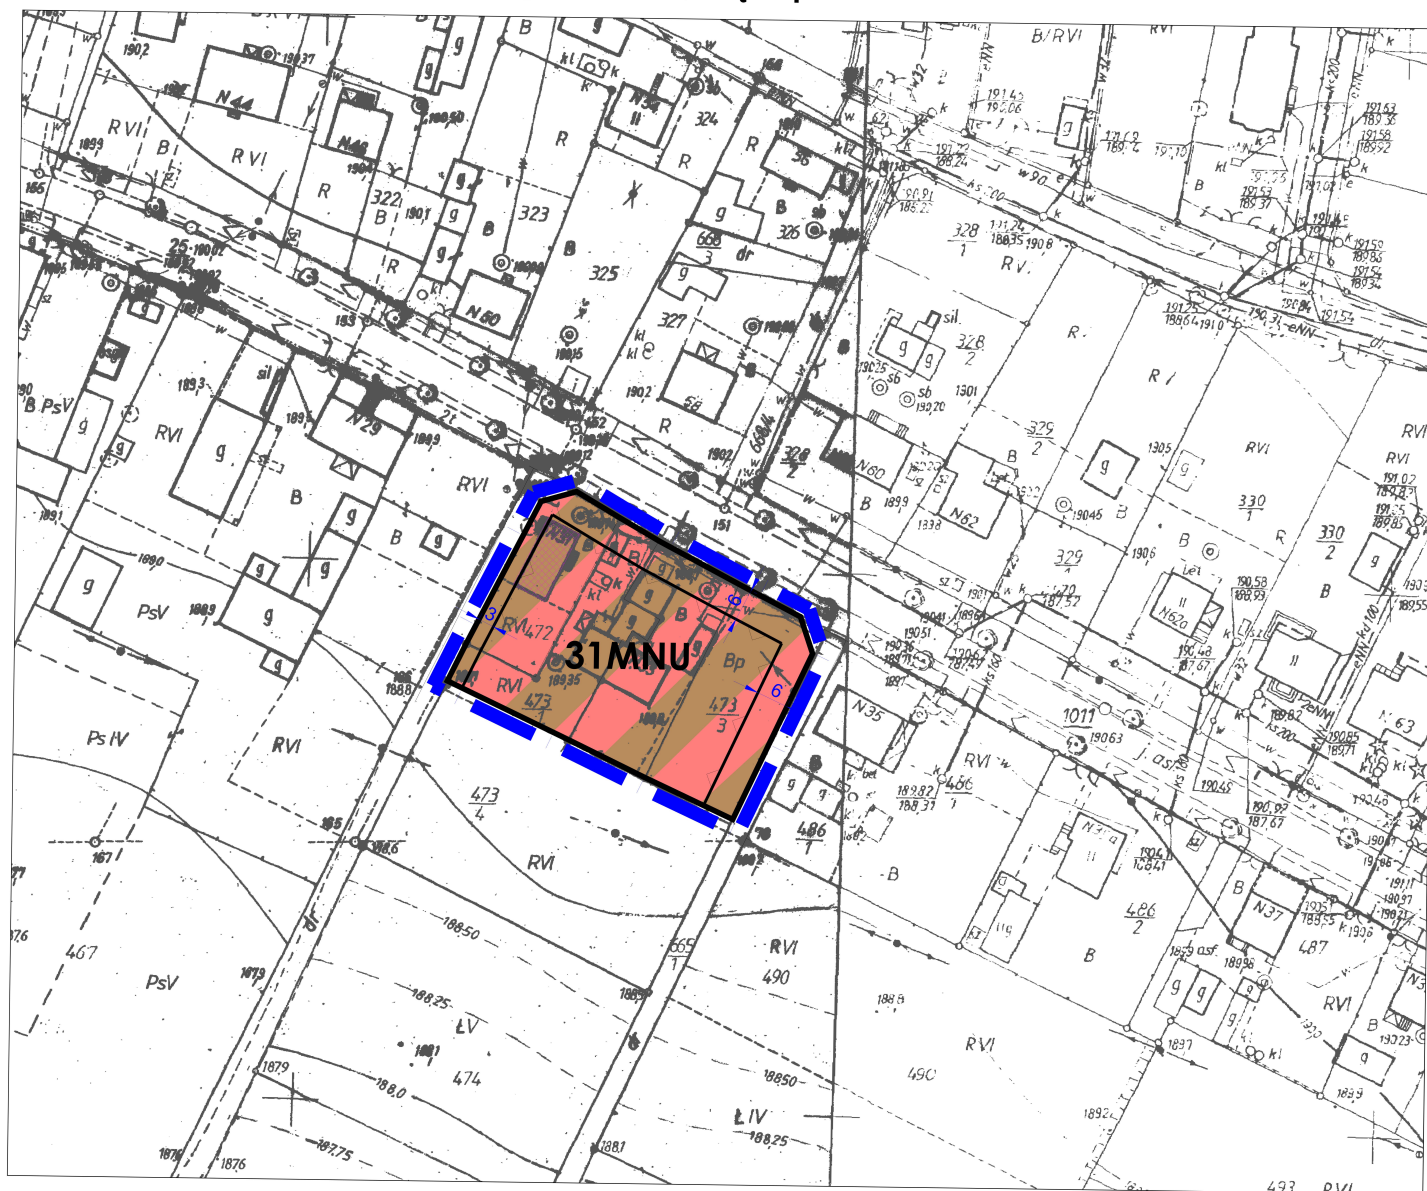

WYRYS ZE STUDIUM UWARUNKOWAŃ I KIERUNKÓW ZAGOSPODAROWANIA PRZESTRZENNEGO
MIASTA I GMINY KLUCZBORK
[UCHWAŁA NR XXVI/230/16 RADY MIEJSKIEJ W KLUCZBORKU Z DNIA 12 LIPCA 2016R.]

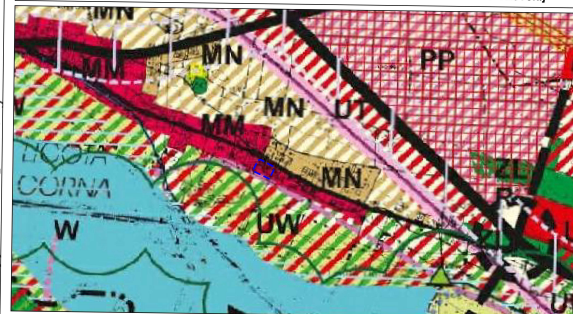

--- GRANICE OBSZARU OBJĘTEGO ZMIANĄ PLANU

LEGENDA

	GRANICE OBSZARU OBJĘTEGO ZMIANĄ PLANU
	LINIE ROZGRANICZAJĄCE TERENY O RÓŻNYM PRZEZNACZENIU LUB RÓŻNYCH ZASADACH ZAGOSPODAROWANIA
	NIEPRZEKRACZALNA LINIA ZABUDOWY
	TEREN ZABUDOWY MIESZKANIOWO-USŁUGOWEJ
	ZABYTEK NIEMUCHOMY OBJĘTY OCHRONĄ KONSERWATORSKĄ
	WYMIAROWANIE ODLEGŁOŚCI W METRACH