

Rysunek zmiany planu nr 1
SKALA 1: 1000


**ZMIANA MIEJSCOWEGO PLANU ZAGOSPODAROWANIA PRZESTRZENNEGO
 MIASTA KLUCZBORKA CZĘŚĆ POŁUDNIOWA**




Rysunek nr 1 załącznika nr 1 do uchwały Nr
 Rady Miejskiej w Kluczborku z dnia



0 5 10 25 m

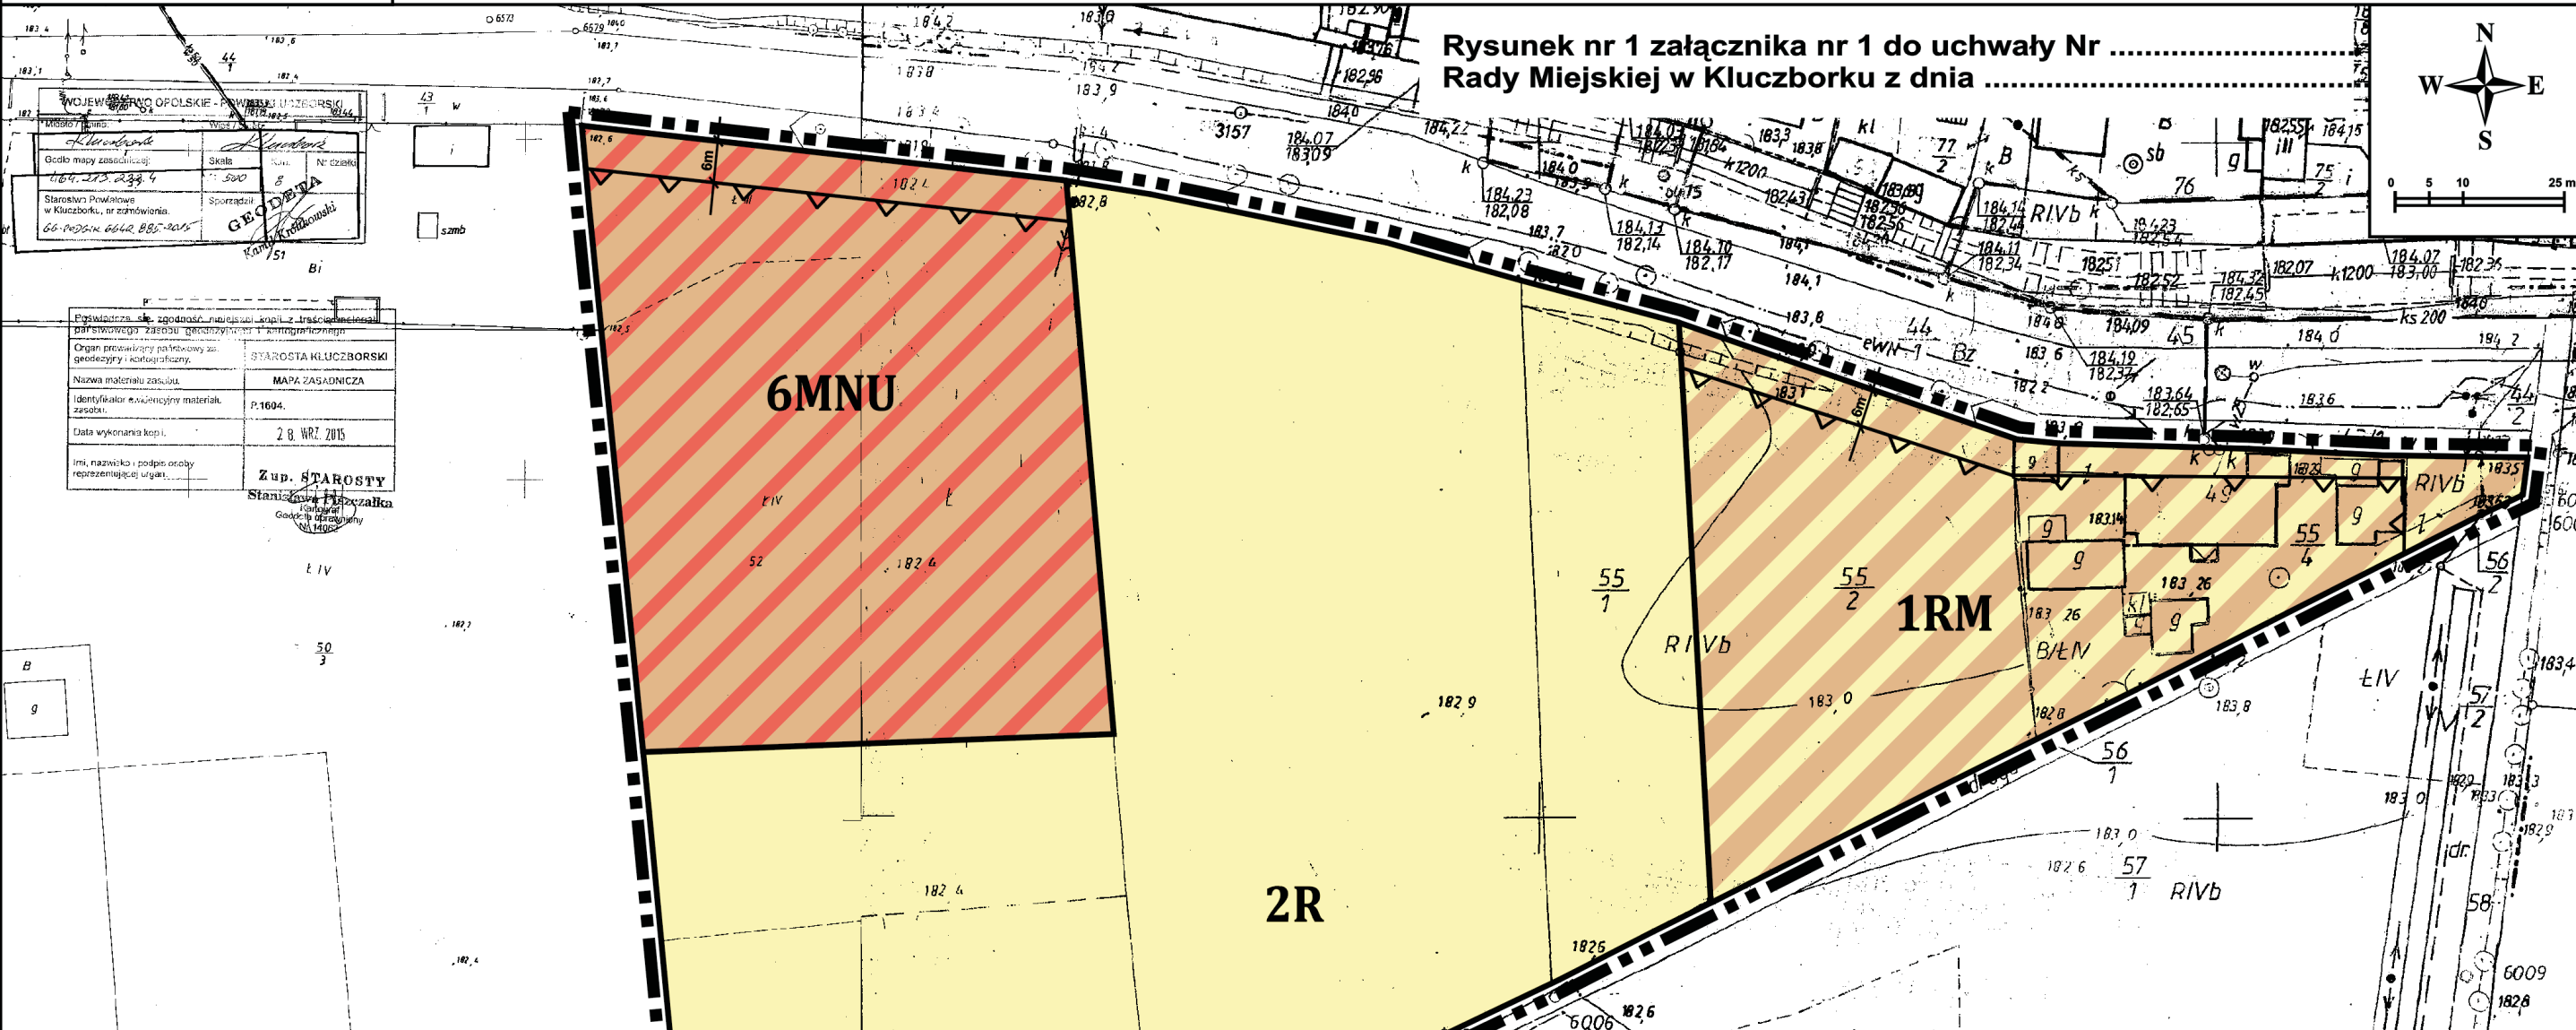

WYRYS ZE STUDIUM UWARUNKOWAŃ I KIERUNKÓW
 ZAGOSPODAROWANIA PRZESTRZENNEGO GMINY KLUCZBORK

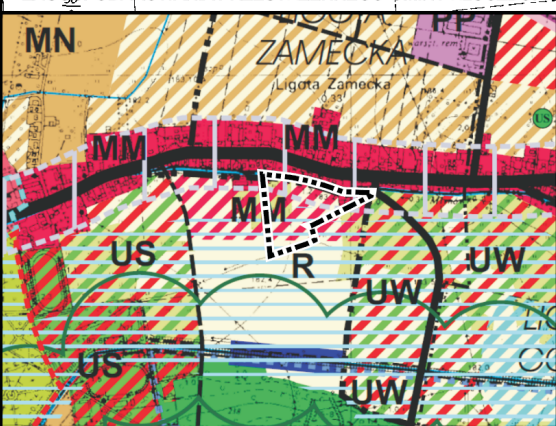

WOJEWÓDZTWO OPOLSKIE - POWIAT KLUCZBORSKI			
Miasto / gmina:	Kluczbork		
Godło mapy zasadniczej:	Skala:	Km:	Nr działki:
464.213.213	1: 1000		
Starostwo Powiatowe	Sporządził:		
Kluczbork, nr zamówienia:	GEOBETA Kamil Krolczowski		

Poświadczam zgodność niniejszej kopii z treścią materiału państwowego zasobu geodezyjnego i kartograficznego. Organ prowadzący państwowy zasob geodezyjny i kartograficzny: 6011 STAROSTA KLUCZBORSKI	Nazwa materiału zasobu: MAPA ZASADNICZA Identyfikator ewidencyjny materiału: P.1604. Data wykonania kopii: 28. WRZ. 2015
Imię, nazwisko i podpis osoby reprezentującej organ:	Zup. STAROSTY Stanisław Krolczowski Kartograf Geodeta uprawniony Nr 14062

OZNACZENIA:

	GRANICE TERENU OBJĘTEGO ZMIANĄ PLANU
	LINIE ROZGRANICZAJĄCE TERENY O RÓŻNYM PRZEZNACZENIU LUB RÓŻNYCH ZASADACH ZAGOSPODAROWANIA
	NIEPRZEKRACZALNE LINIE ZABUDOWY
	MNU TERENY ZABUDOWY MIESZKANIOWEJ JEDNORODZINNEJ Z USŁUGAMI
	RM TERENY ZABUDOWY ZAGRODOWEJ
	R TERENY GRUNTÓW ORNYCH

Temat opracowania:	ZMIANA MIEJSCOWEGO PLANU ZAGOSPODAROWANIA PRZESTRZENNEGO MIASTA KLUCZBORKA CZĘŚĆ POŁUDNIOWA	skala: 1:1000
Projektant:	mgr inż. Adam Ziaja uprawnienia do projektowania zg. z art. 5 ust. 3 i 4 uopizp	Rok: 2015/16