


Rysunek zmiany planu nr 4
SKALA 1: 1000


ZMIANA MIEJSCOWEGO PLANU ZAGOSPODAROWANIA PRZESTRZENNEGO MIASTA KLUCZBORKA CZĘŚĆ POŁUDNIOWA

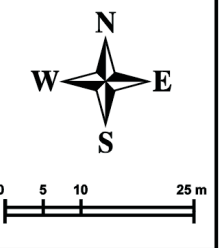

OZNACZENIA:

- GRANICE TERENU OBJĘTEGO ZMIANĄ PLANU
- LINIE ROZGRANICZAJĄCE TERENY O RÓŻNYM PRZEZNACZENIU LUB RÓŻNYCH ZASADACH ZAGOSPODAROWANIA
- NIEPRZEKRACZALNE LINIE ZABUDOWY
- MNU** TERENY ZABUDOWY MIESZKANIOWEJ JEDNORODZINNEJ Z USŁUGAMI
- UH** TERENY OBIEKTÓW HANDLU
- ZI** TERENY ZIELENI IZOLACYJNEJ
- WS** TERENY WÓD POWIERZCHNIOWYCH
- KP** TERENY PARKINGÓW
- Ee** TERENY WOLNOSTOJĄCYCH STACJI TRANSFORMATOROWYCH
- OBIEKT UJĘTY W GMINNEJ EWIDENCJI ZABYTKÓW - objęty ochroną

Rysunek nr 4 załącznika nr 1 do uchwały Nr
 Rady Miejskiej w Kluczborku z dnia

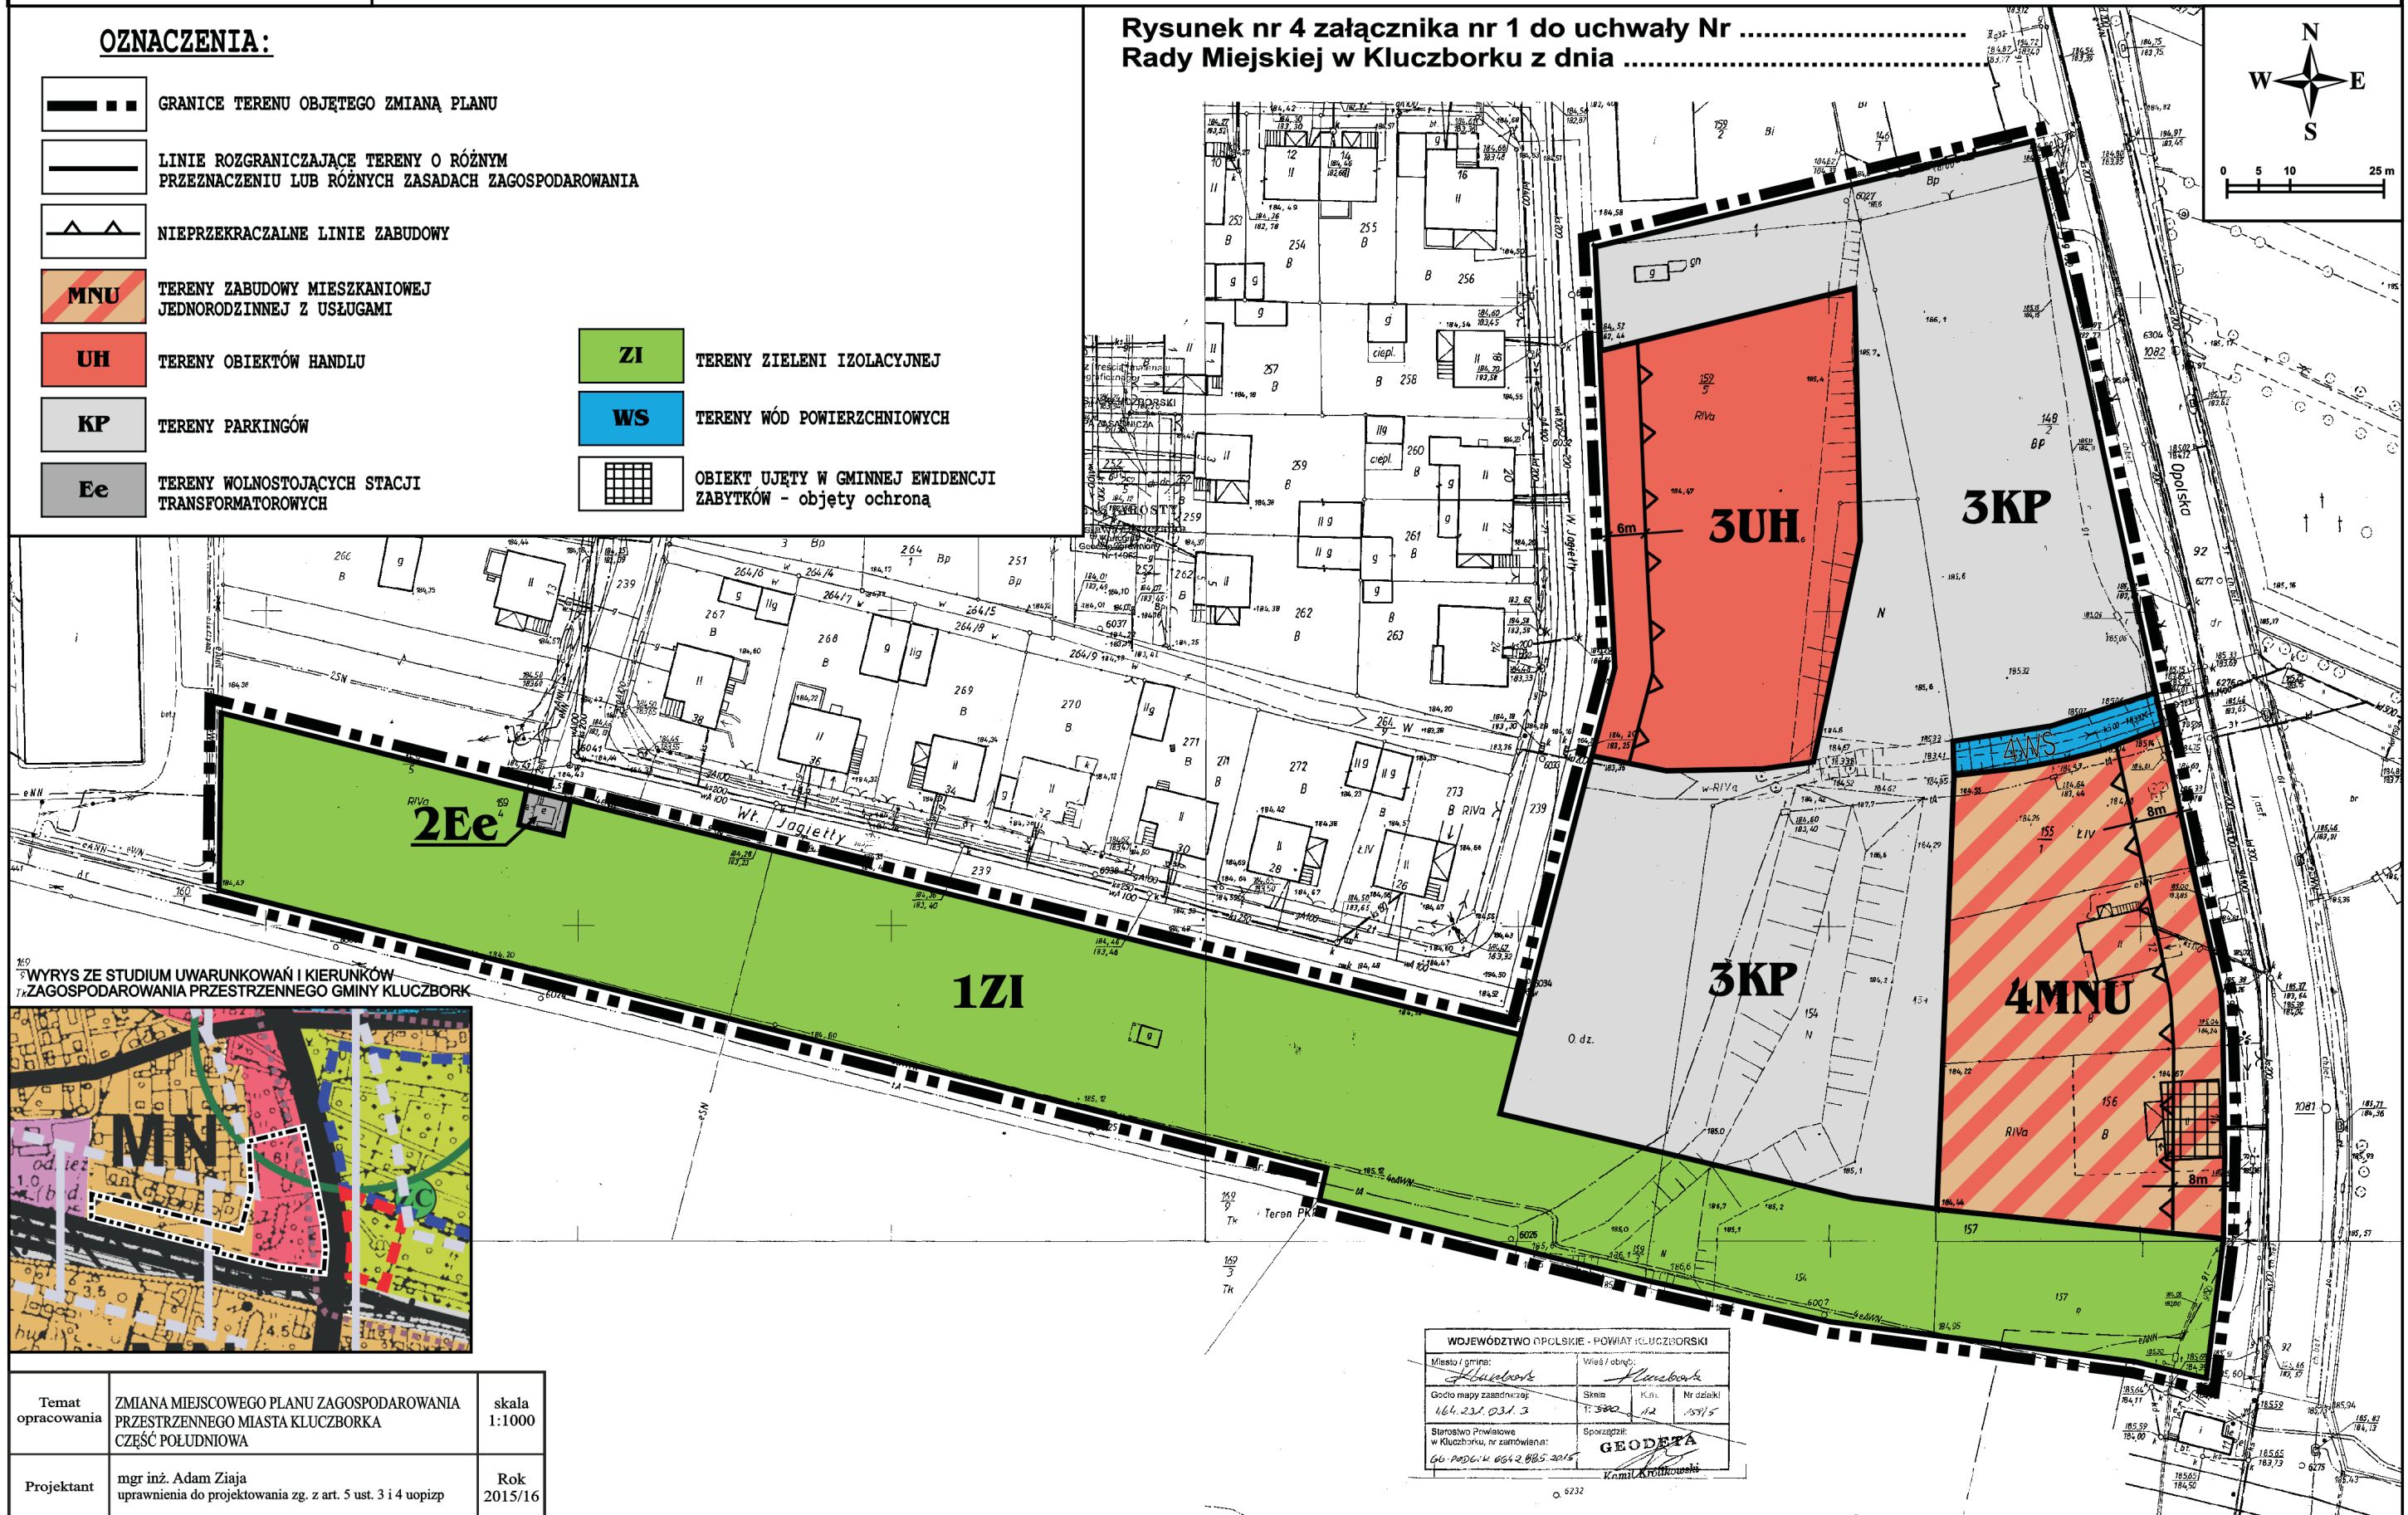

WYRYS ZE STUDIUM UWARUNKOWAŃ I KIERUNKÓW
 ZAGOSPODAROWANIA PRZESTRZENNEGO GMINY KLUCZBORK



WOJEWÓDZTWO OPOLSKIE - POWIAT KLUCZBORSKI		
Miasto / gmina: <i>Kluczbork</i>	Wies / obwód: <i>Kluczbork</i>	
Godło mapy zasadniczej: <i>164.231.031.3</i>	Skala: <i>1:2</i>	Nr działki: <i>157/5</i>
Starosta Powiatowe w Kluczborku, nr zamówienia: <i>GO-PODZ-14-064-2-085-2015</i>	Sporządził: GEODETA <i>Kamil Królowski</i>	

Temat opracowania	ZMIANA MIEJSCOWEGO PLANU ZAGOSPODAROWANIA PRZESTRZENNEGO MIASTA KLUCZBORKA CZĘŚĆ POŁUDNIOWA	skala 1:1000
Projektant	mgr inż. Adam Ziaja uprawnienia do projektowania zg. z art. 5 ust. 3 i 4 uopizp	Rok 2015/16