



ZMIANA MIEJSCOWEGO PLANU ZAGOSPODAROWANIA PRZESTRZENNEGO MIASTA KLUCZBORK CZĘŚĆ POŁUDNIOWA

Rysunek nr 1 załącznika nr 1 do uchwały Nr
Rady Miejskiej w Kluczborku z dnia

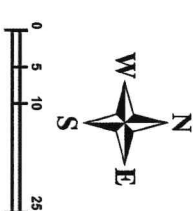


SKALA 1:1.000

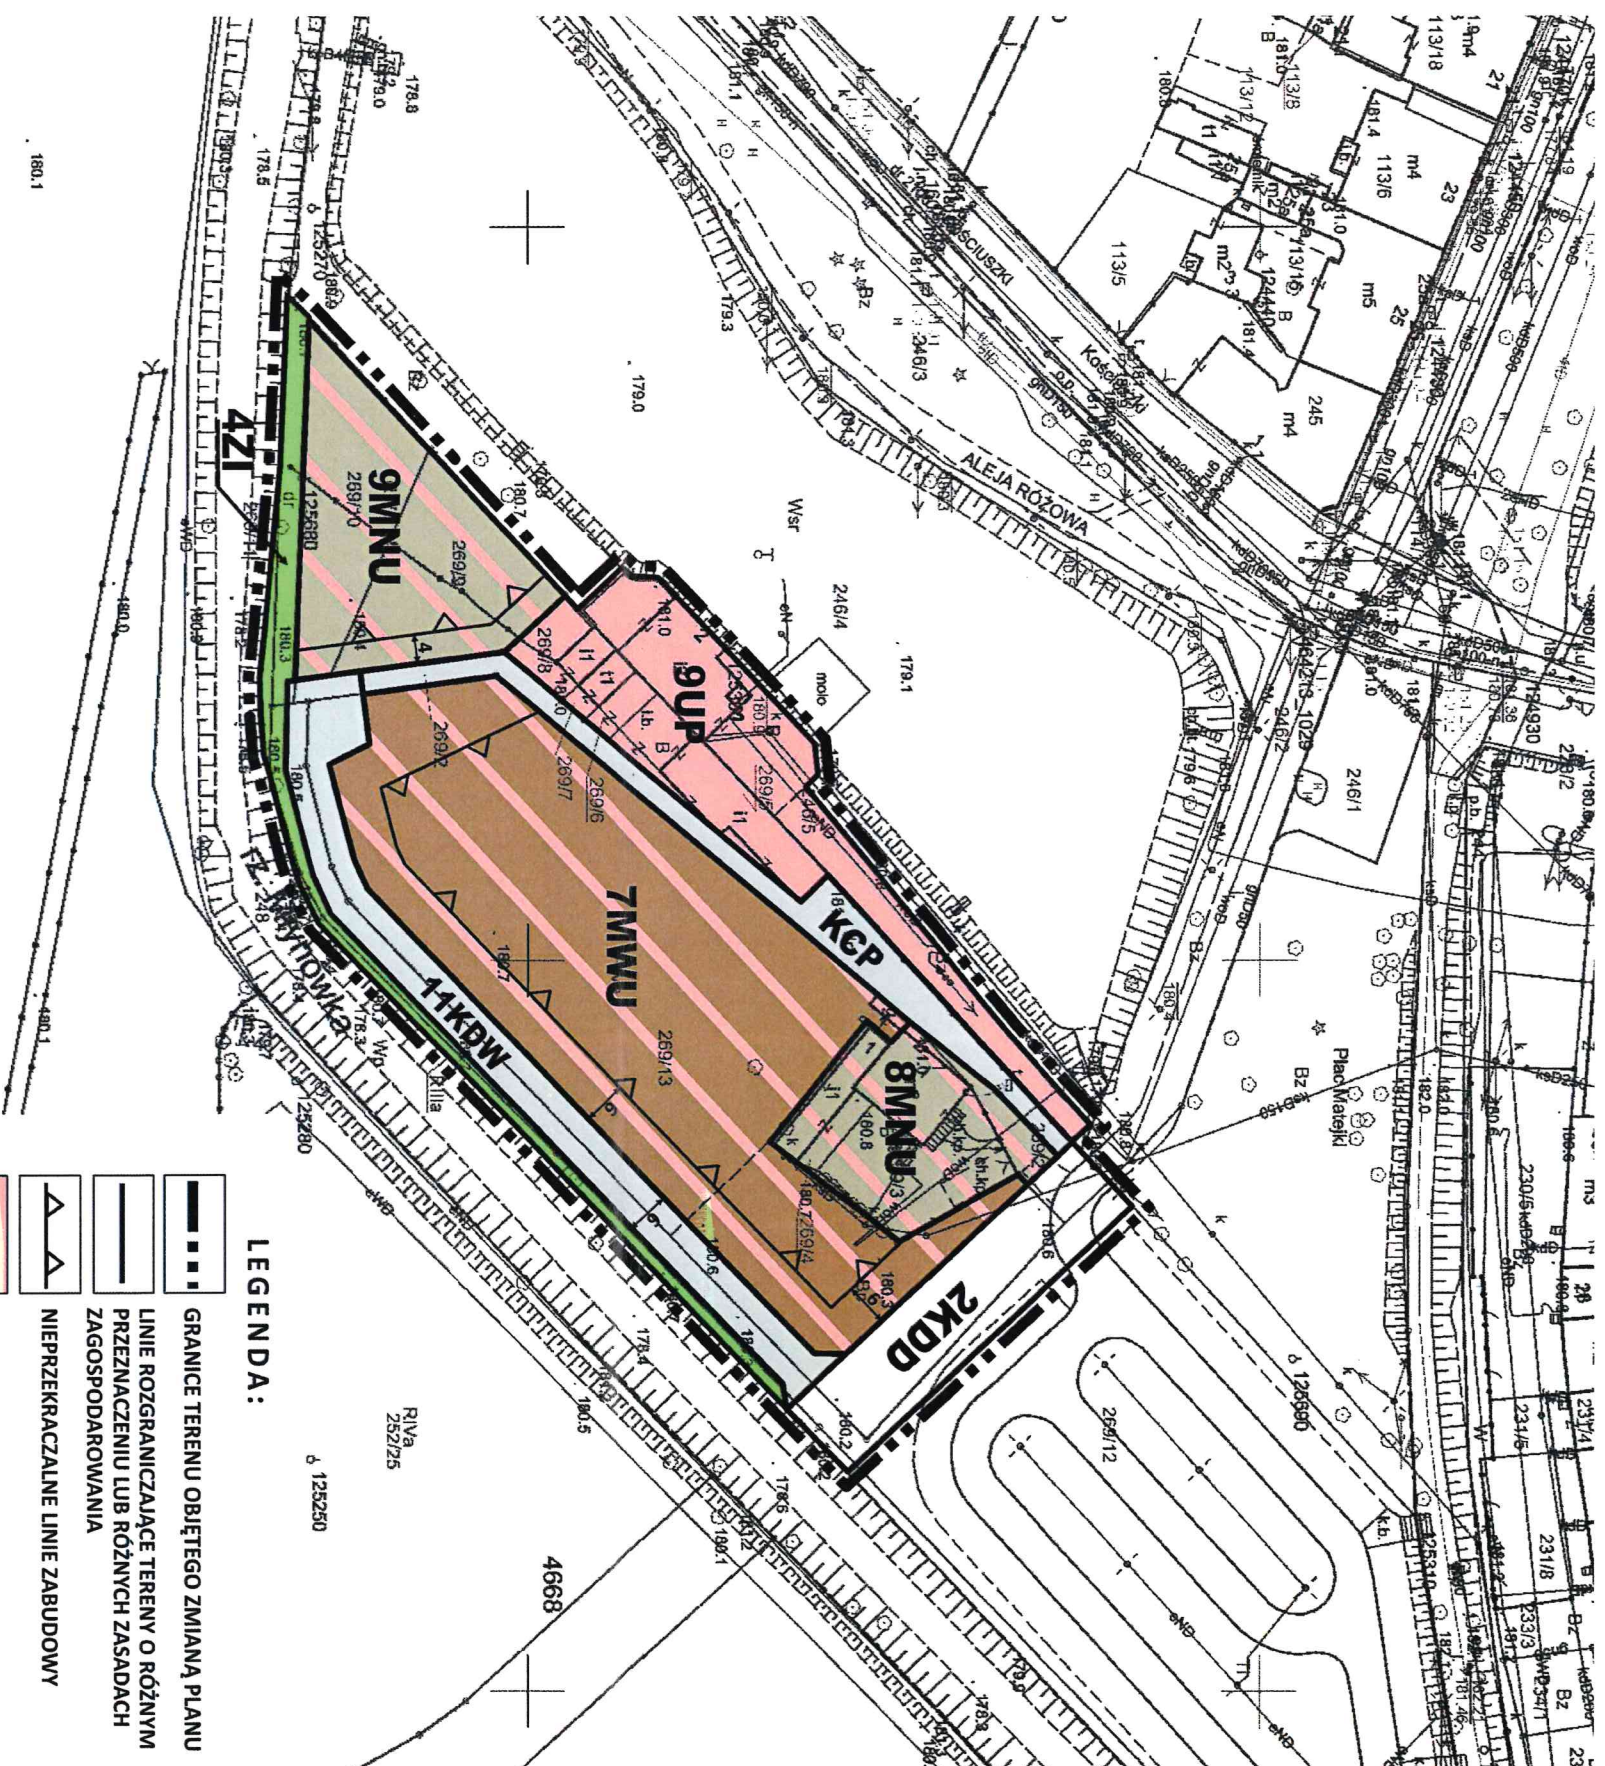

LEGENDA:

- GRANICE TERENU OBJĘTEGO ZMIANĄ PLANU
- LINIE ROZGRANICZAJĄCE TERENY O RÓŻNYM PRZEZNACZENIU LUB RÓŻNYCH ZASADACH ZAGOSPODAROWANIA
- NIERZEKACZALNE LINIE ZABUDOWY
- TERENY OBIEKTÓW UŻYTECZNOŚCI PUBLICZNEJ
- TERENY ZABUDOWY MIESZKANIOWEJ JEDNORODZINNEJ Z USŁUGAMI
- TERENY ZABUDOWY MIESZKANIOWEJ WIELODZINNEJ Z USŁUGAMI
- TERENY ZIELENI IZOLACYJNEJ
- TERENY ULIC I DRÓG KLASY DOJAZDOWEJ
- TERENY ULIC I DRÓG WEWNĘTRZNYCH
- TERENY CIĄGÓW PIESZYCH

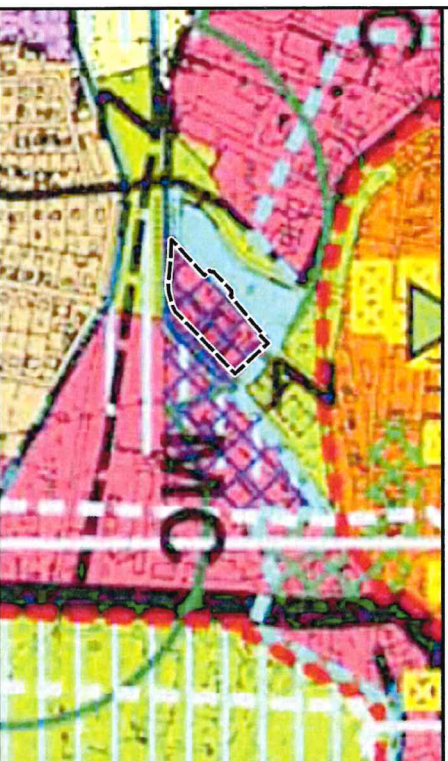

WYRYS ZE STUDIUM UWARUNKOWAŃ I KIERUNKÓW ZAGOSPODAROWANIA
PRZESTRZENNEGO MIASTA I GMINY KLUCZBORK
uchwała Nr XXVII/410/20 z dnia 21 grudnia 2020 r.

Temat opracowania	ZMIANA MIEJSCOWEGO PLANU ZAGOSPODAROWANIA PRZESTRZENNEGO MIASTA KLUCZBORK CZĘŚĆ POŁUDNIOWA	skala 1:1.000
Projektant	mgr inż. Adam Ziela uprawnienia do projektowania zgodnie z art. 5 ust. 3 ustawy o pizp	Rok 2021