

**Projekt**

z dnia 19 marca 2015 r.

Zatwierdzony przez .....

**UCHWAŁA NR .....  
RADY MIEJSKIEJ W KLUCZBORKU**

z dnia 13 marca 2015 r.

**w sprawie przystąpienia do zmiany w miejscowym planie zagospodarowania przestrzennego terenów  
zainwestowanych wsi Krasków**

Na podstawie art. 18 ust. 2 pkt 5 ustawy z dnia 8 marca 1990 r. o samorządzie gminnym (Dz. U. z 2013 r. poz. 594 z późn. zm.) oraz art. 14 ust.1 - 4 ustawy z dnia 27 marca 2003 r. o planowaniu i zagospodarowaniu przestrzennym (Dz. U. z 2012 r. poz. 647 z późn. zm.) Rada Miejska w Kluczborku uchwała co następuje :

**§ 1.** Przystępuje się do sporządzenia zmian w miejscowym planie zagospodarowania przestrzennego terenów zainwestowanych wsi Krasków.

**§ 2.** Granice obszaru objętego zmianą miejscowego planu zagospodarowania przestrzennego o której mowa w § 1 określają załączniki graficzne nr 1 i 2 do niniejszej uchwały.

**§ 3.** Zakres ustaleń będzie zgodny z art. 15 ust. 2 ustawy z dnia 27 marca 2003 r. o planowaniu i zagospodarowaniu przestrzennym (Dz. U. z 2012 r. poz. 647 z późn. zm.).

**§ 4.** W planie w zależności od potrzeb określone będą ustalenia zgodnie z art. 15 ust. 3 ustawy z dnia 27 marca 2003 r. o planowaniu i zagospodarowaniu przestrzennym (Dz. U. z 2012 r. poz. 647 z późn. zm.).

**§ 5.** Wykonanie uchwały powierza się Burmistrzowi Miasta Kluczborka.

**§ 6.** Uchwała wchodzi w życie z dniem podjęcia.


Przewodniczący Rady  
Miejskiej w Kluczborku

**Janusz Kędzia**

Załącznik graficzny nr 1 do uchwały

nr.....

z dnia.....

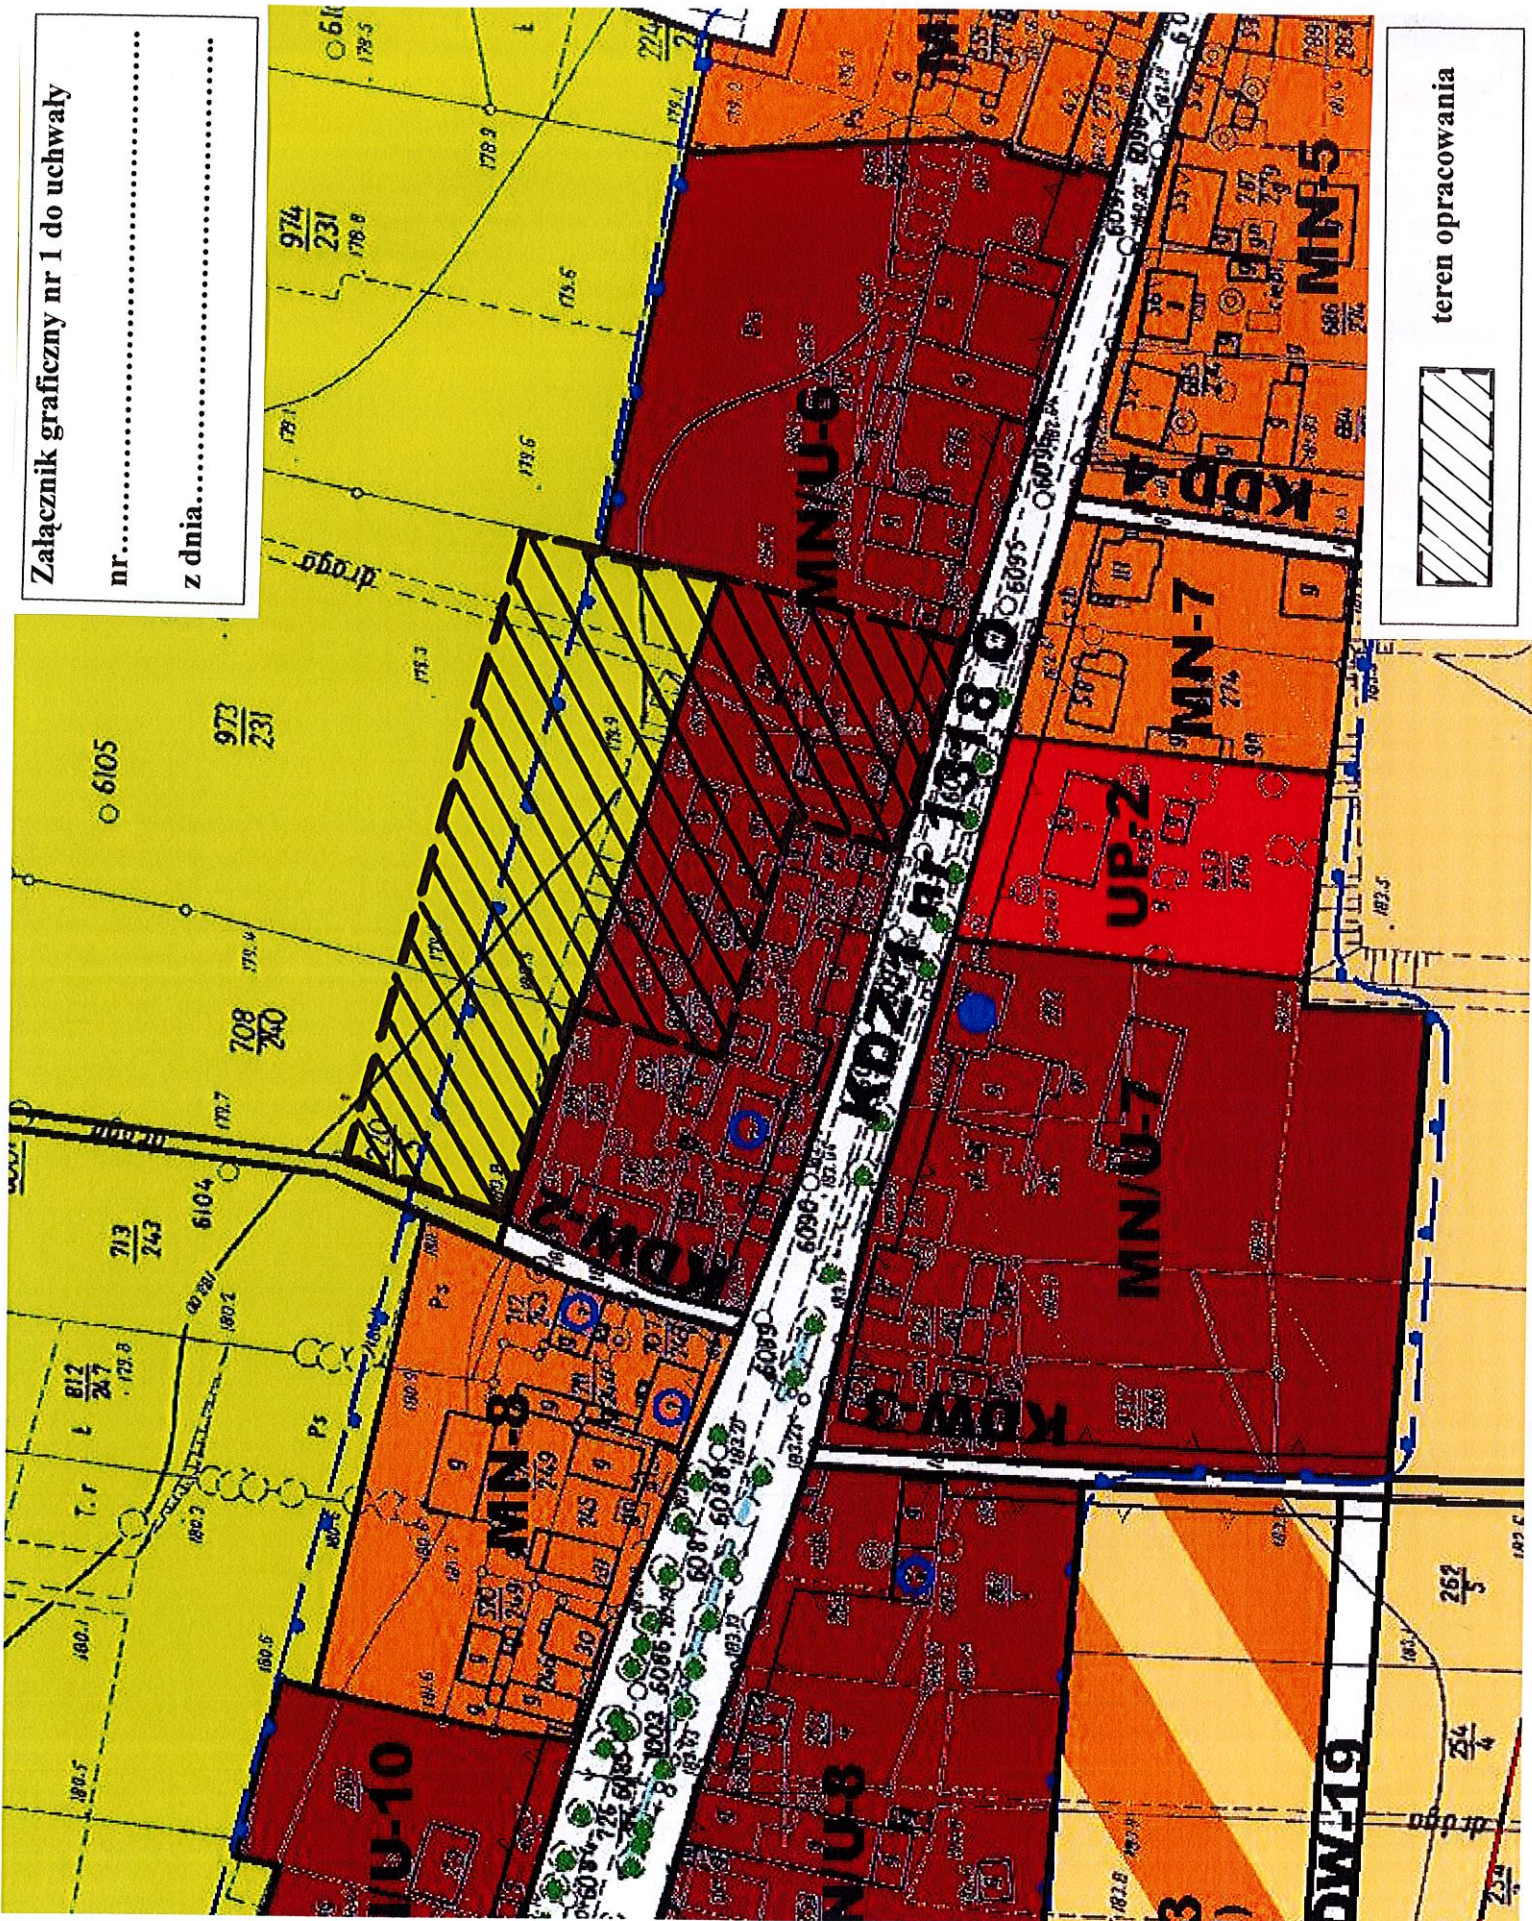


teren opracowania



nr.....

z dnia.....

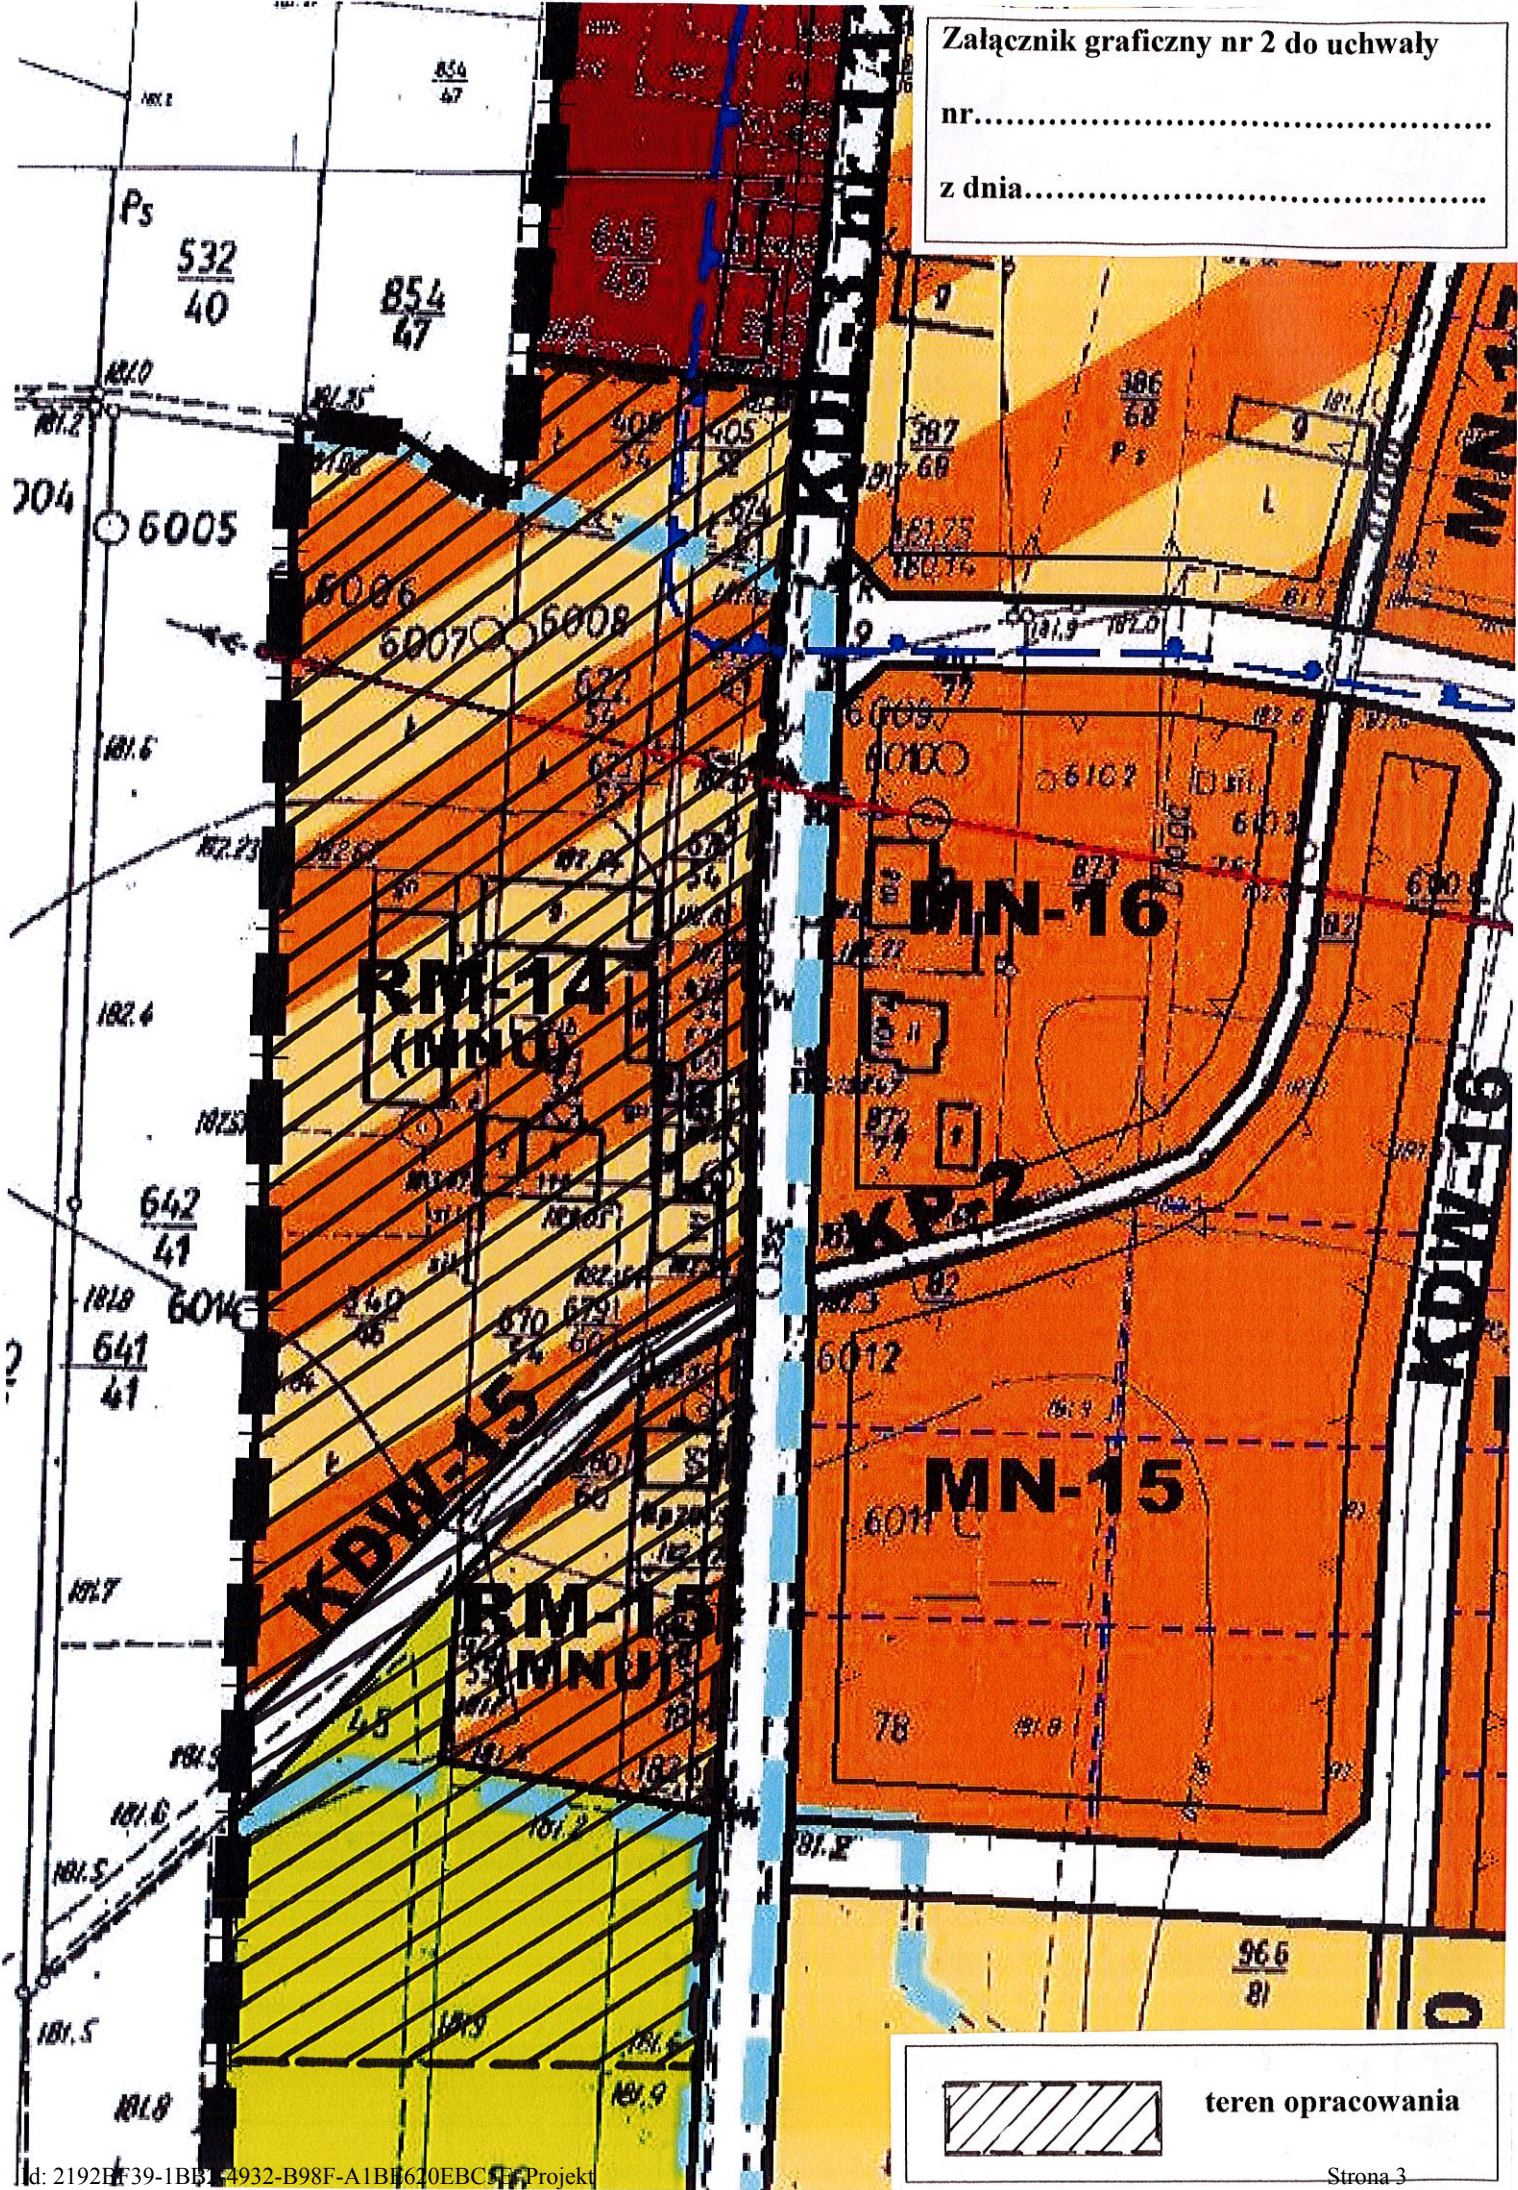

teren opracowania