


PROFIL PODŁUŻNY RUROCIĄGU nr 2.

RUROCIĄG BETONOWY DN800 mm

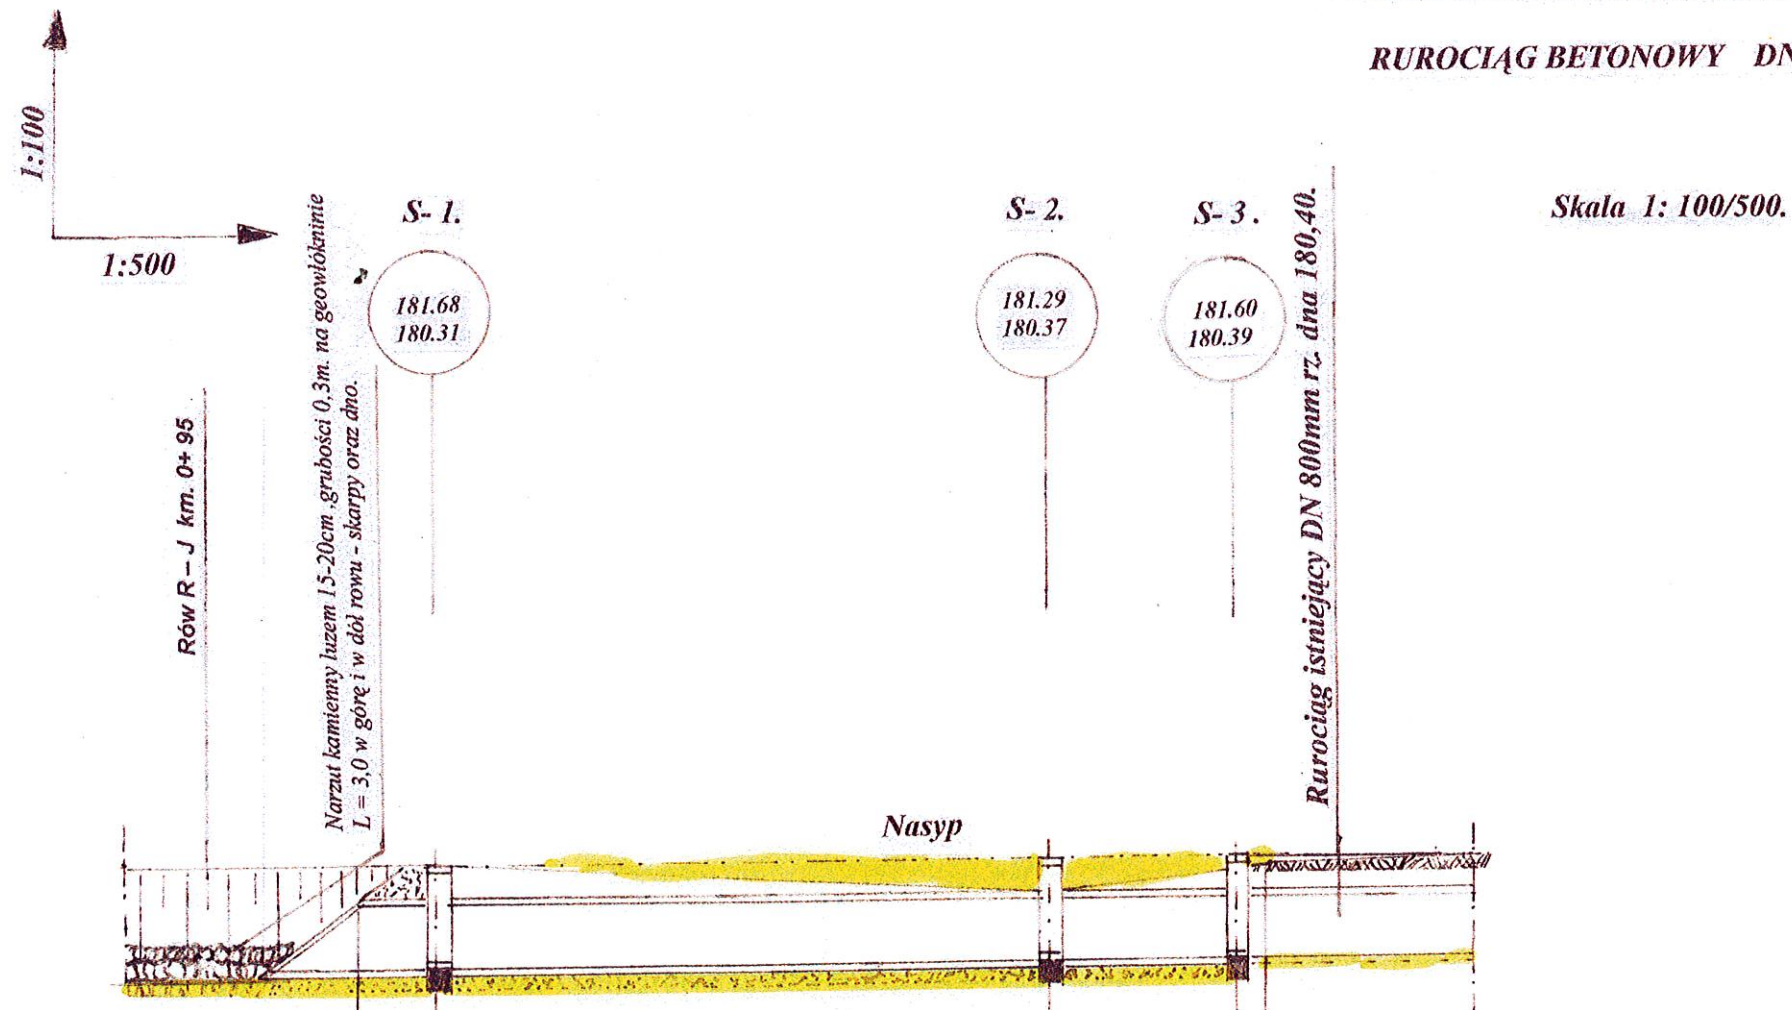


p.p. 175.00							
Rzędne terenu.	181,68	181,70	181,80	181,80	181,60	181,60	181,80
Rzędne dna proj.	180,30	180,31	180,37	180,40	180,39	180,40	180,39
Głębokości.	1,38	1,39	1,43	1,40	1,21	1,40	1,41
Spadki.	$L = 59,5\text{m}$ $i = 1,6\text{‰}$						
Średnice -materiał.	Rury betonowe DN 800 mm kl.C. Studnie bet DN 1500mm						
Odległości.	0,00	5,00	40,50	13,00	58,50	7,00	59,50

Nazwa:	PROJEKT BUDOWLANY..		
Branża:	MELIORACYJNA		
Nazwa opracowania	„Budowa rurociągu odwadniającego tereny w obrębie ulic Wolności i Słowackiego w Kluczborku”	woj. opolskie	
Skala:	Autor proj. mgr inż Adam Dziuba. Opracował: mgr inż. Tadeusz Błazejewski.	Nr zał: 5.	
Data: październik 2017 r.	Profil podłużny rurociągu Nr 2. -projektowany.	Egz.: 1	

SKALA 1:20

SKALA 1:20

A - A

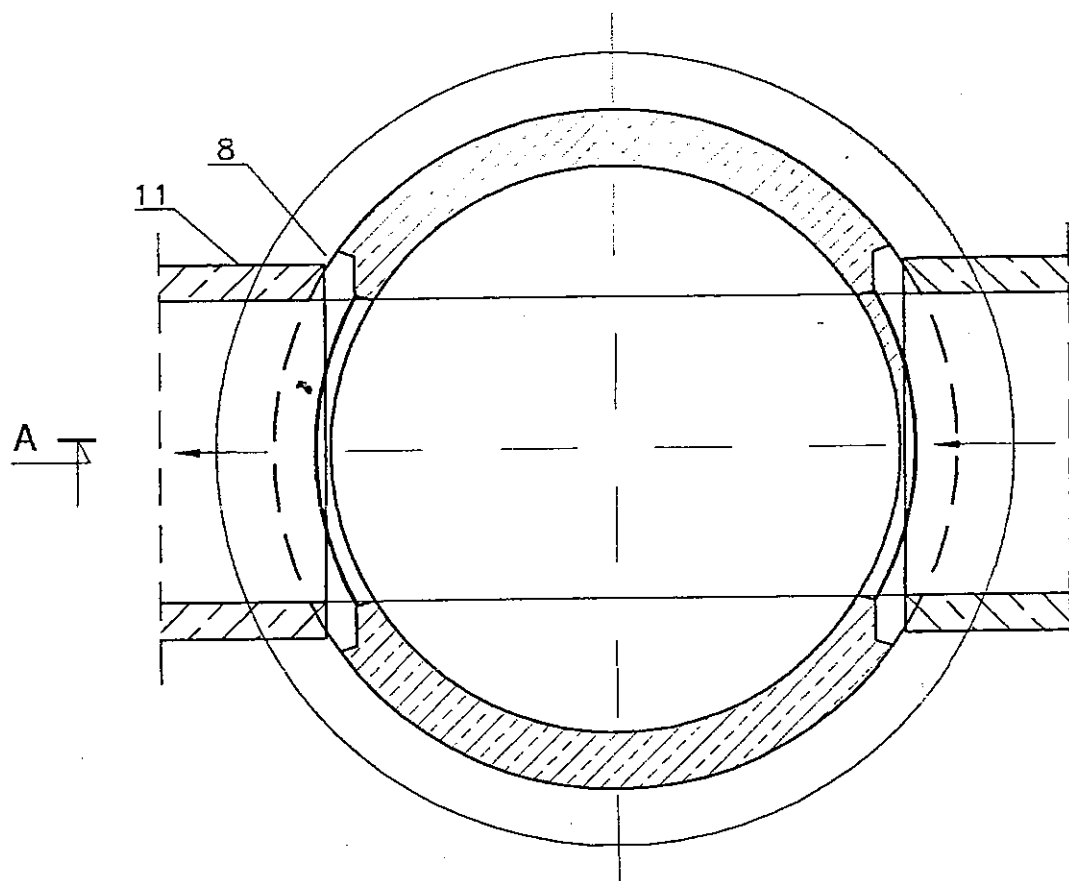

Nazwa:	PROJEKT BUDOWLANY..	
Branża:	MELIORACYJNA	
Nazwa opracowania	„Budowa rurociągu odwadniającego tereny w obrębie ulic Wolności i Słowackiego w Kluczborku” Inwestor: Gmina Kluczbork ul. Katowicka 1.	woj. opolskie
Skala: 1 : 20	Autor proj. mgr inż Adam Dziuba. Opracował: mgr inż. Tadeusz Błażejowski.	Nr zał. 7.
Data: październik 2017 r.	STUDNIA KONTROLNA DN 1500.	Egz.: 1

